


1階配置図

青枠内は無料エリア

← 一般の方

← 入園者

○ 一方通行箇所

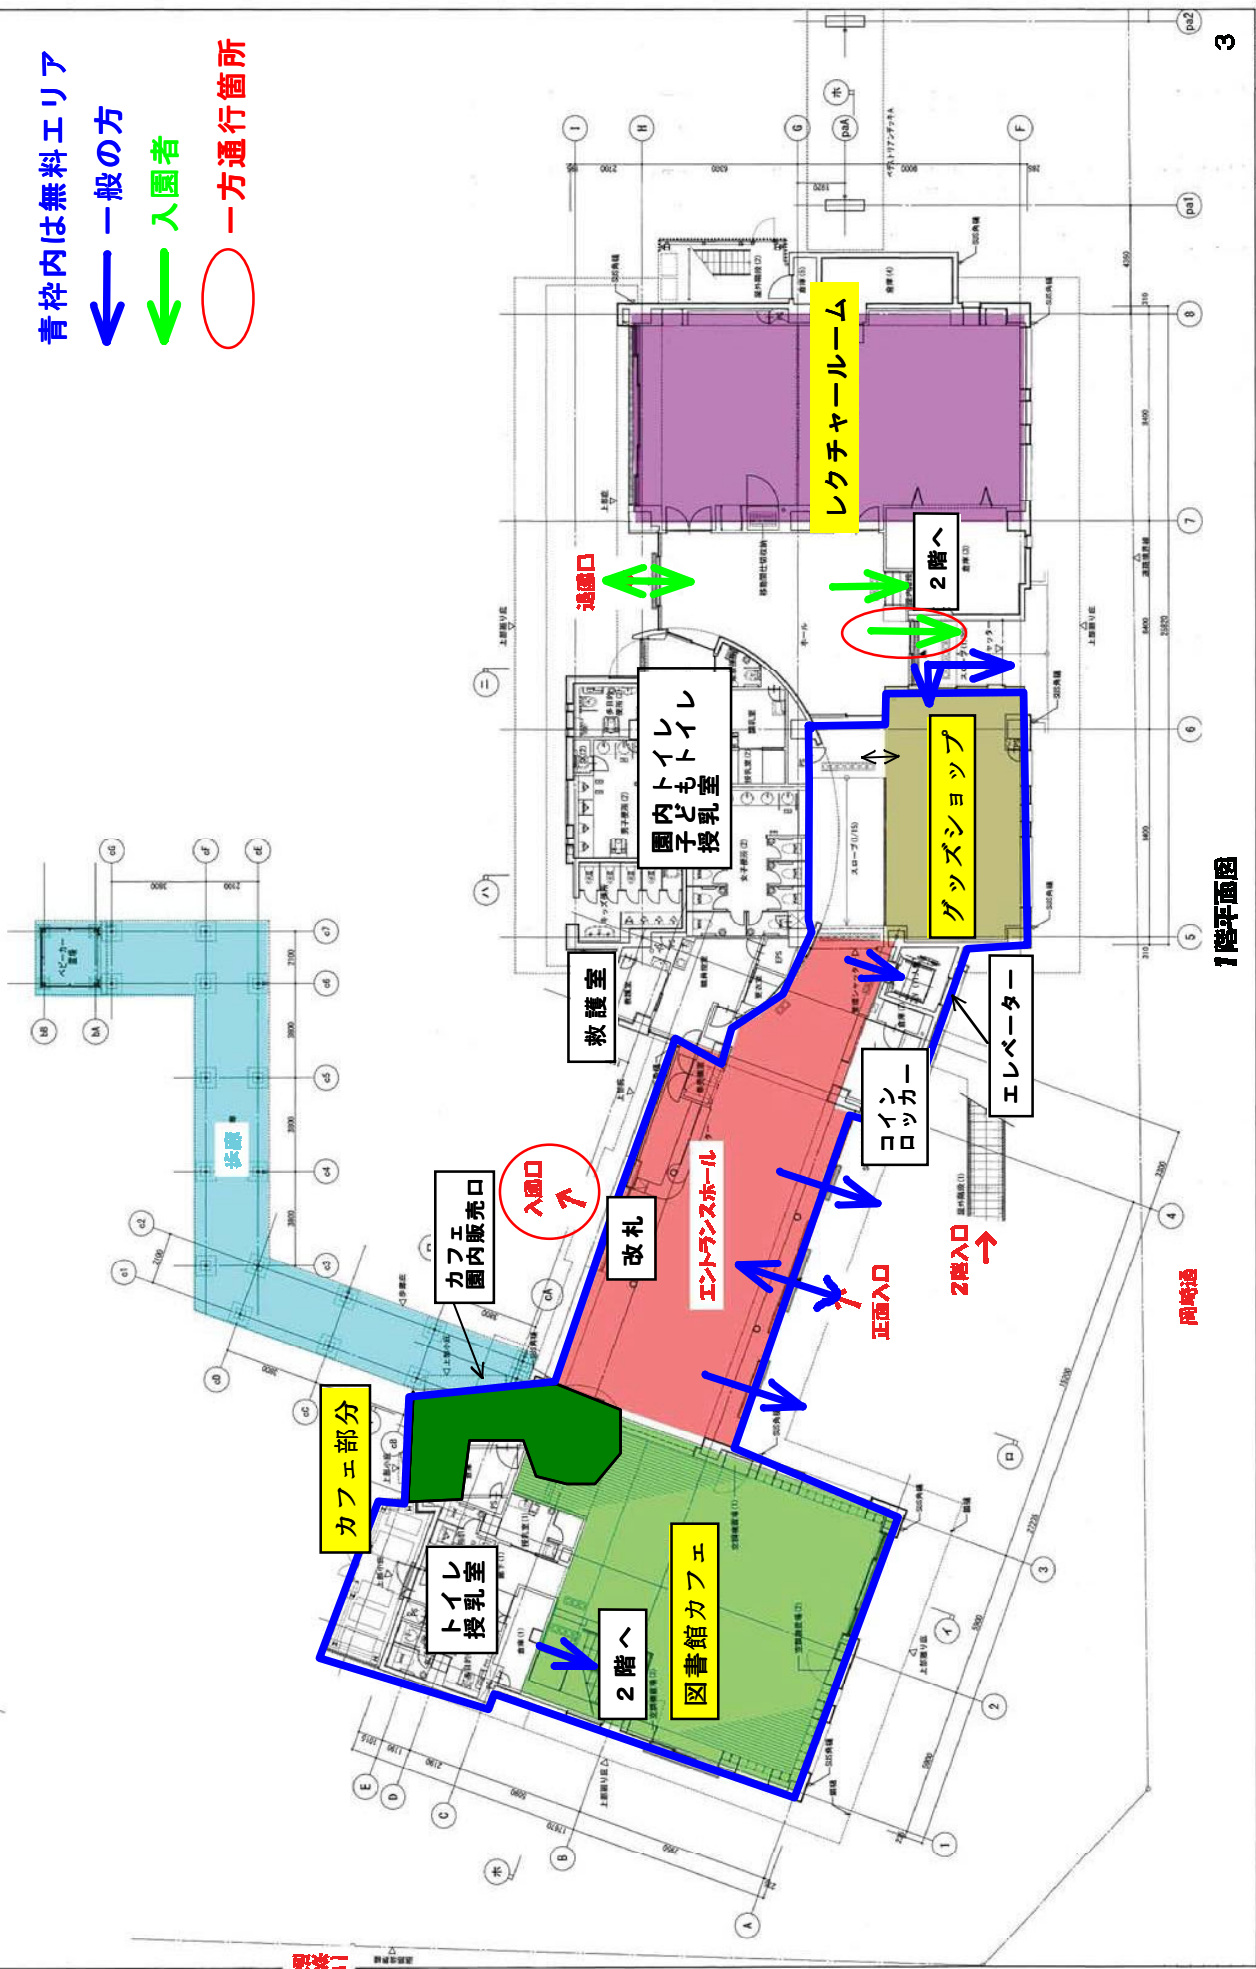

1階平面図


2階配置図

青枠内は無料エリア

← 一般の方

← 入園者

○ 一方通行箇所

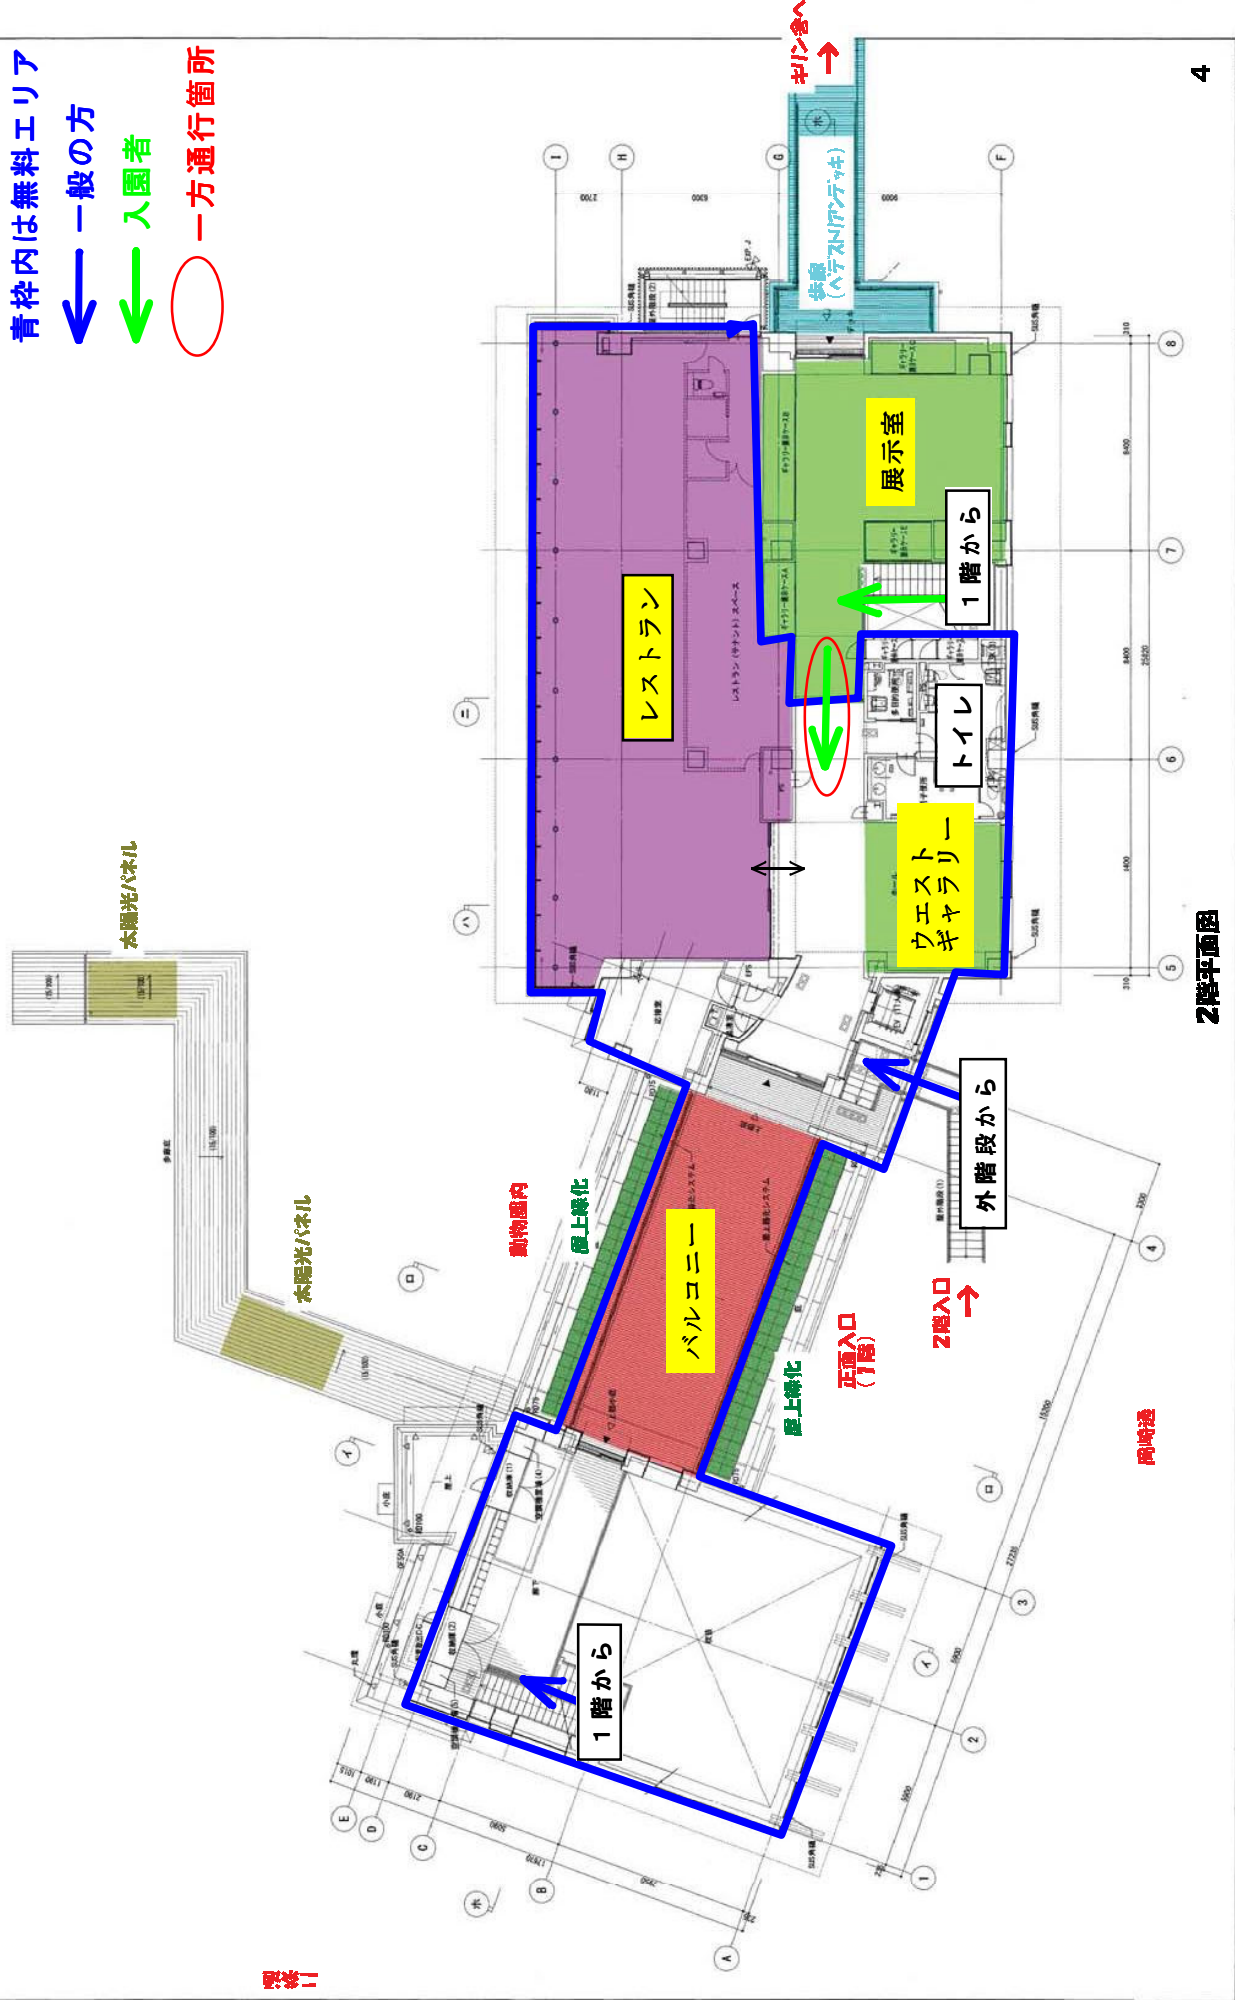

2階平面図