


1階配置図

- 青枠内は無料エリア
- ← 一般の方
- ← 入園者
- 一方通行箇所

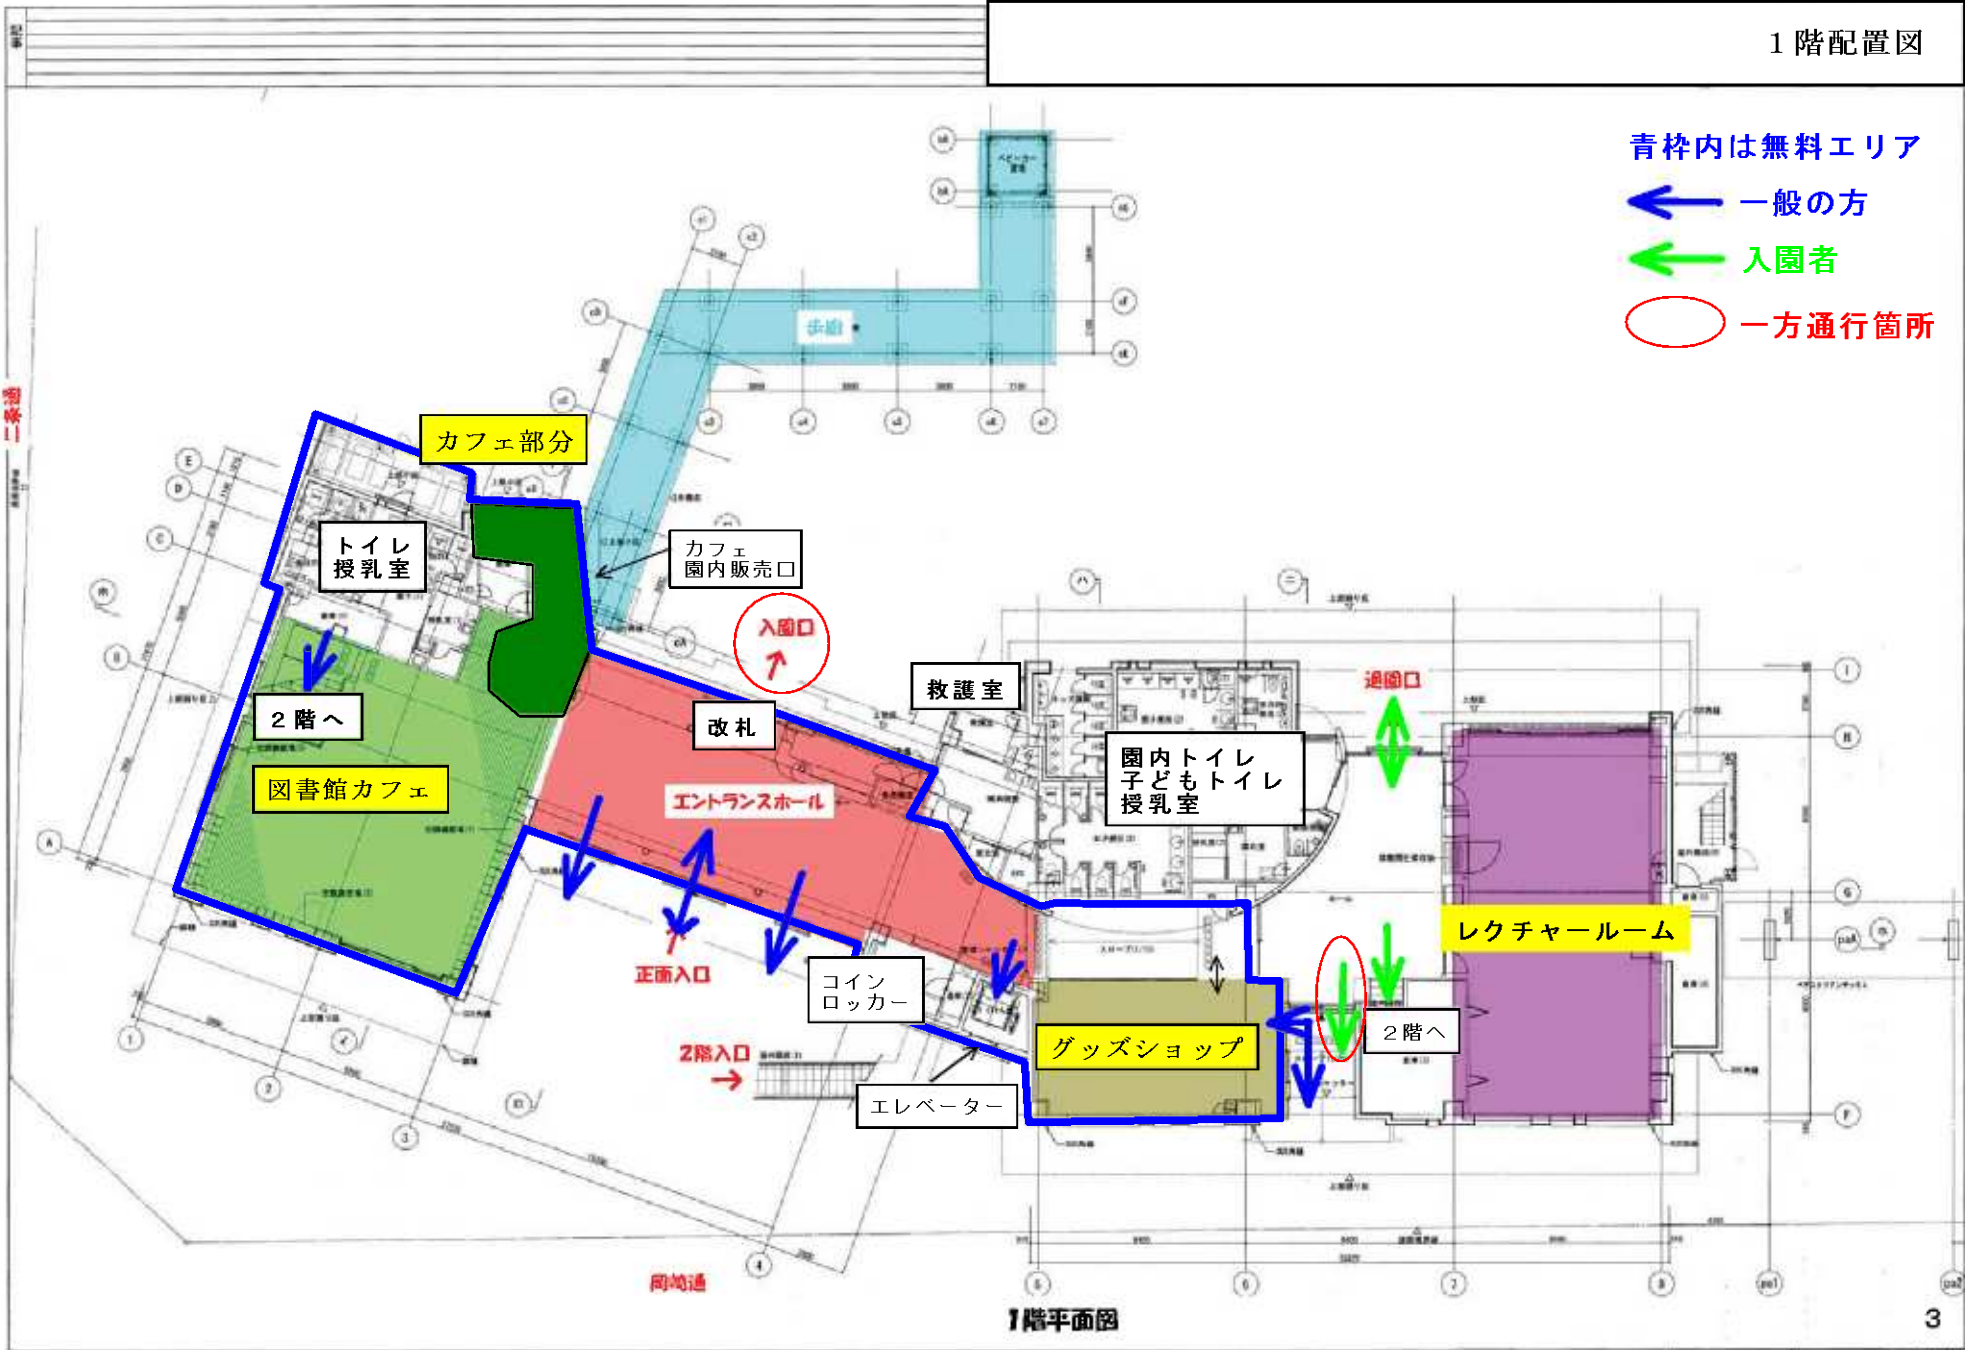


2階配置図

青枠内は無料エリア

← 一般の方

← 入園者

○ 一方通行箇所

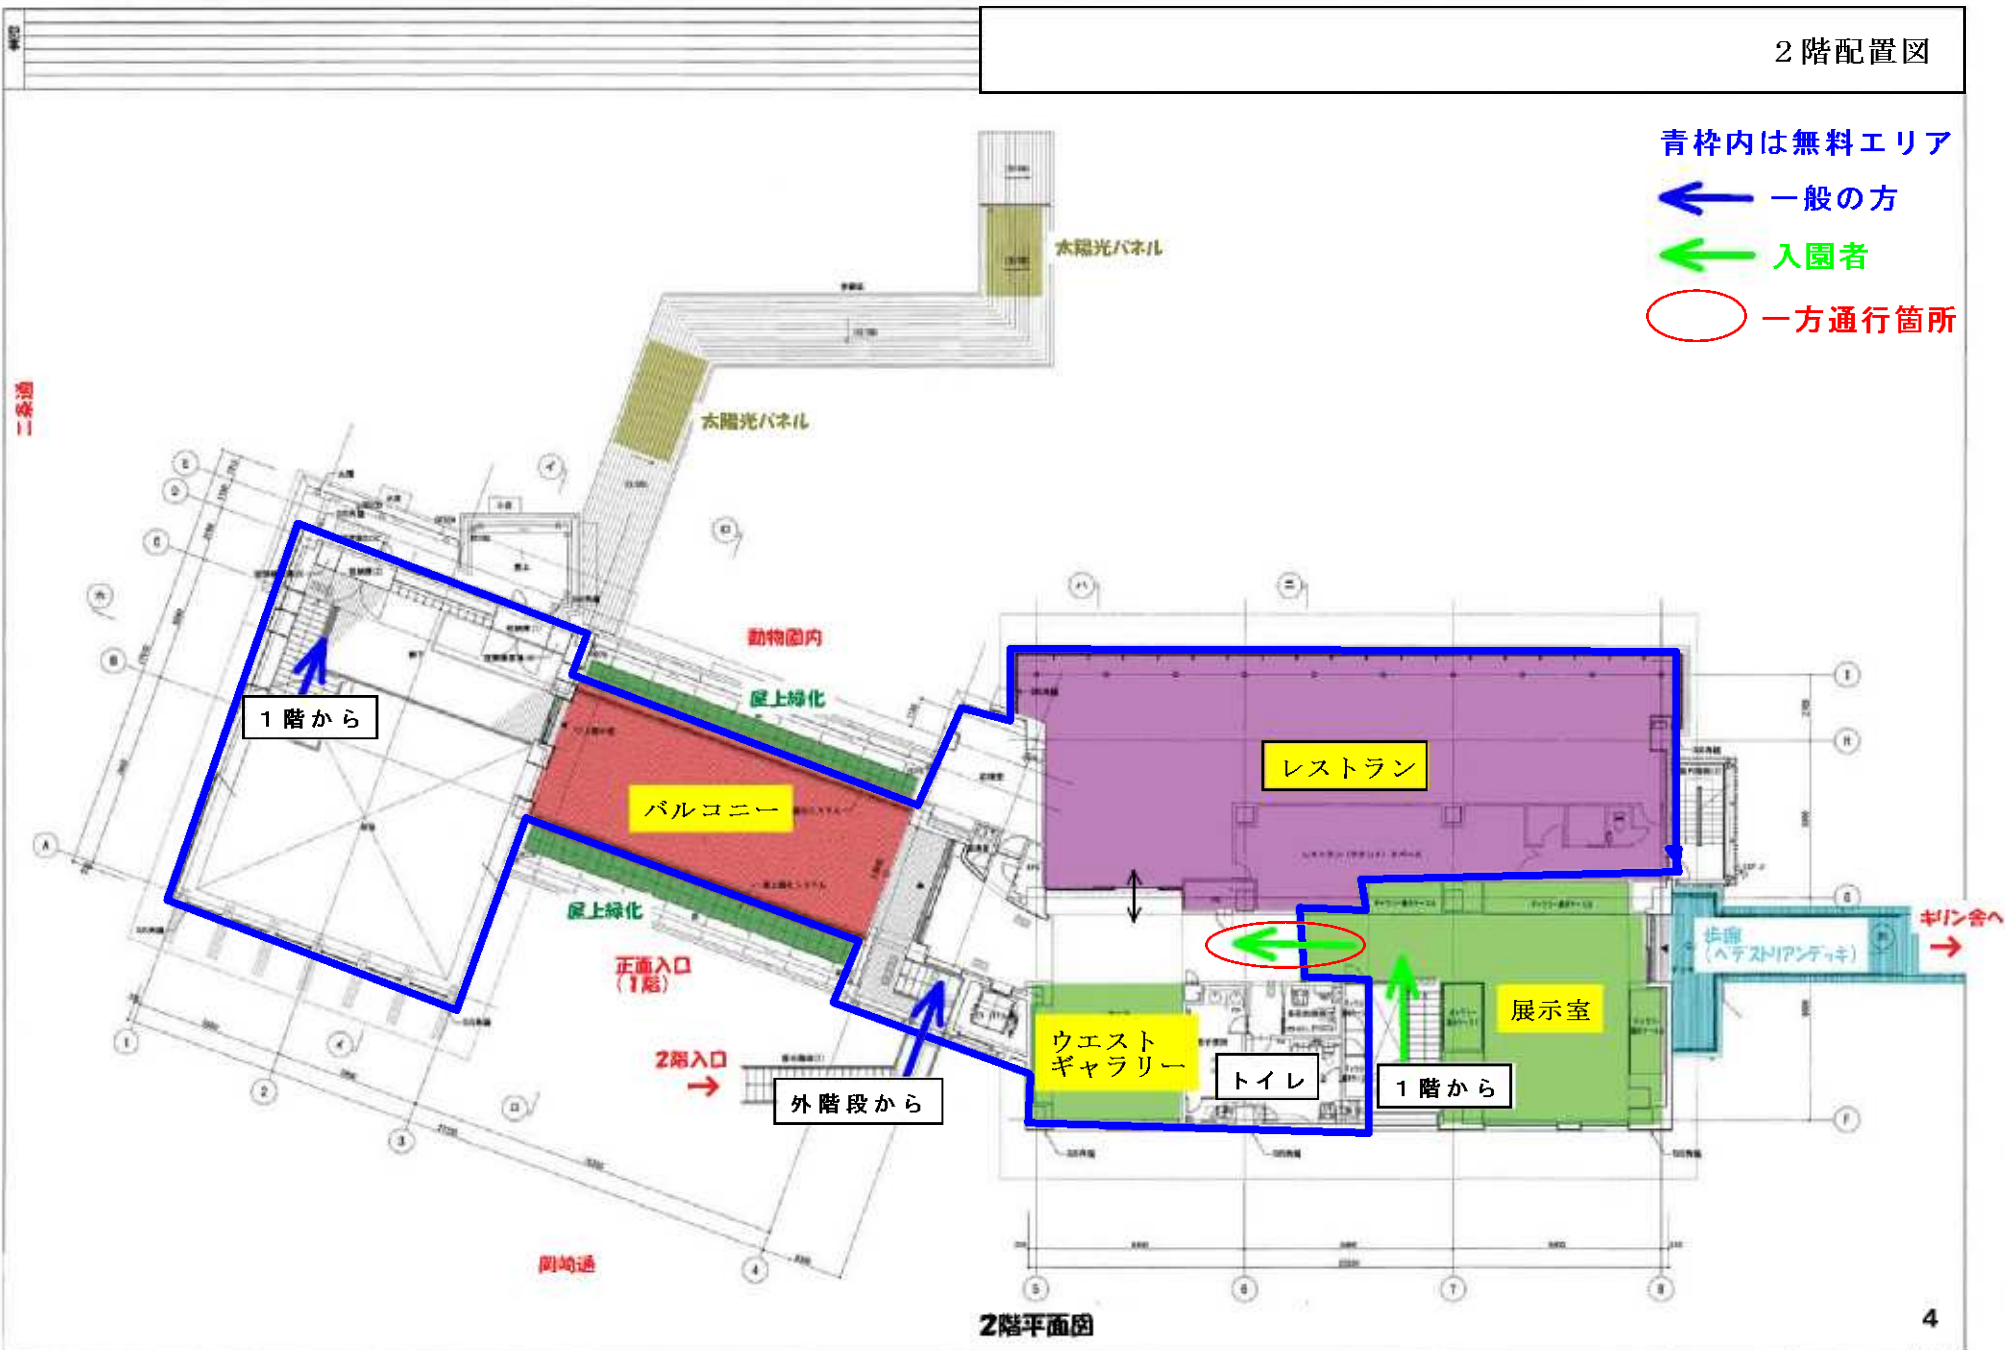

2階平面図