



(別紙6) 京都市動物園高木平面図

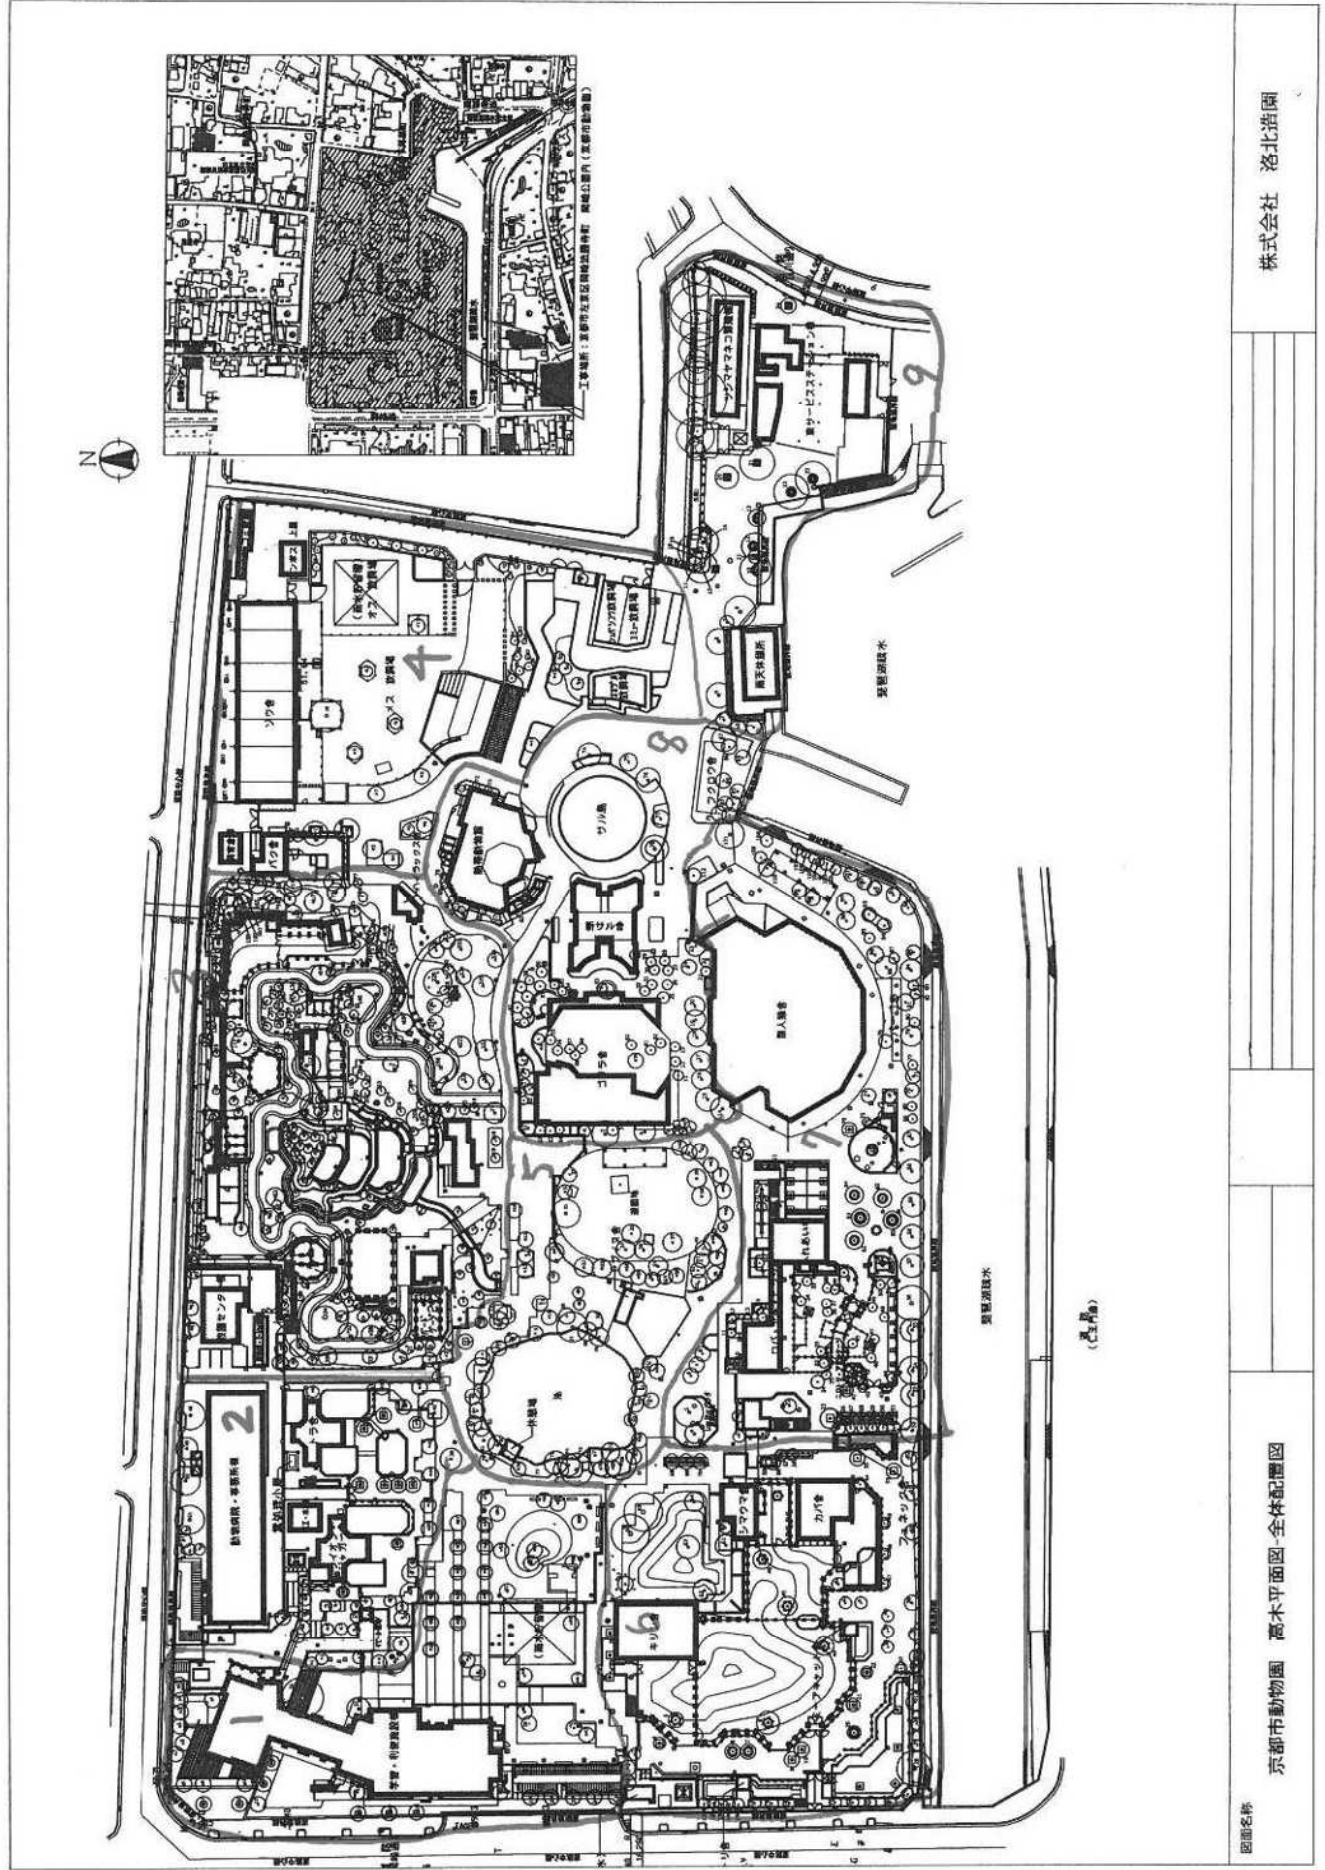

図面名称

京都市動物園 高木平面図-全体配置図

株式会社 洛北造園

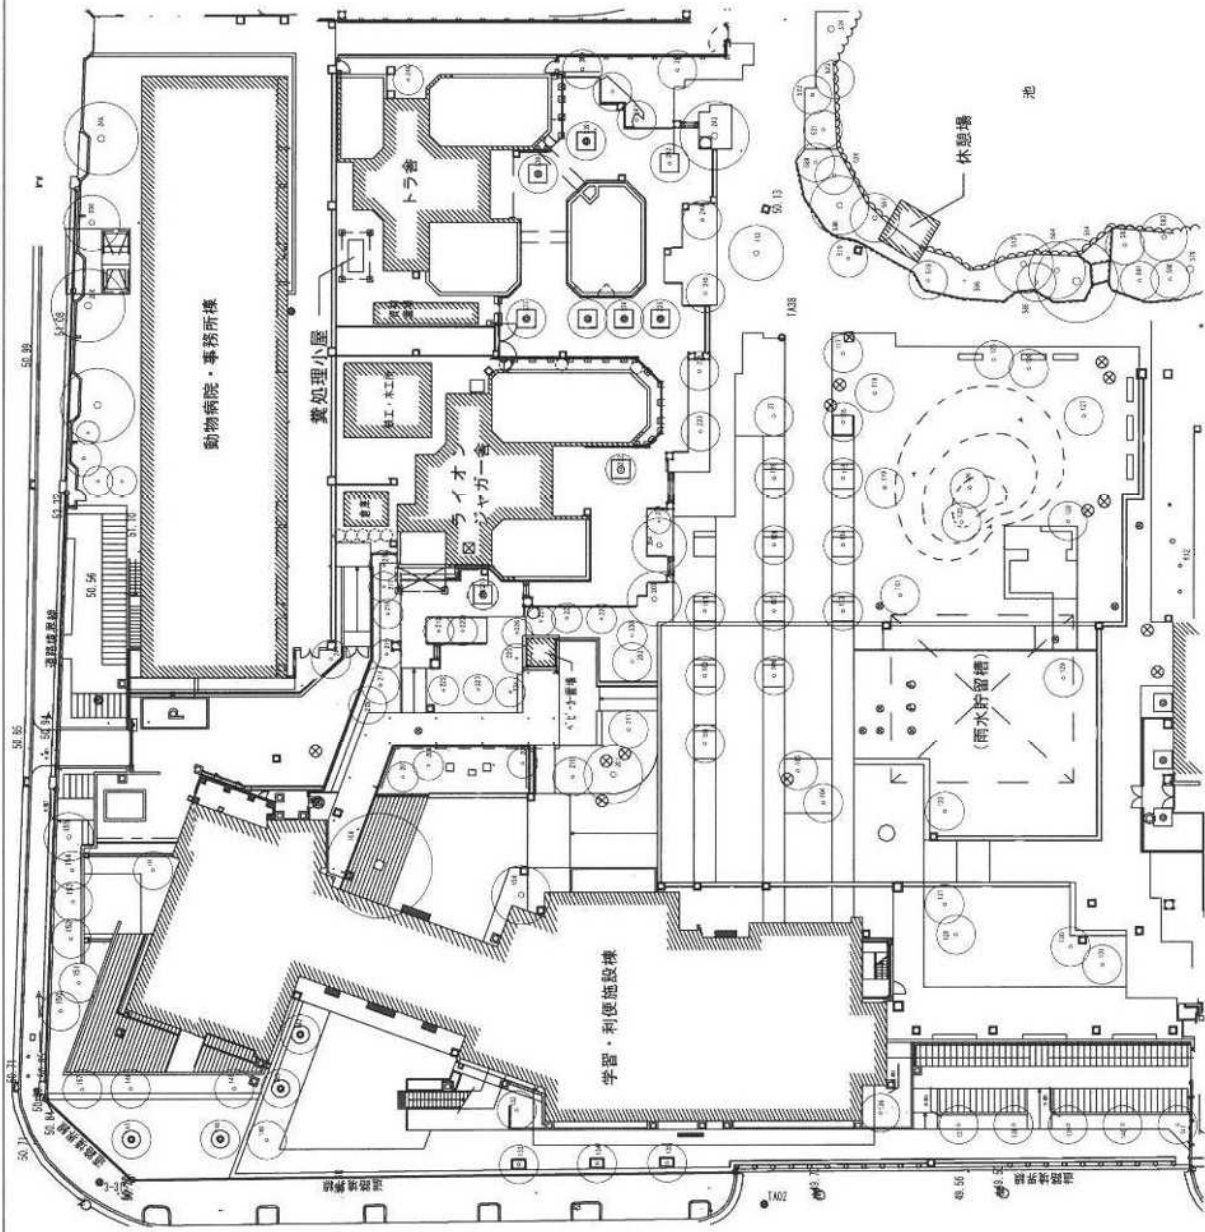


京都市動物園 高木樹木平面図


図面名称

株式会社 洛北造園


エリア1

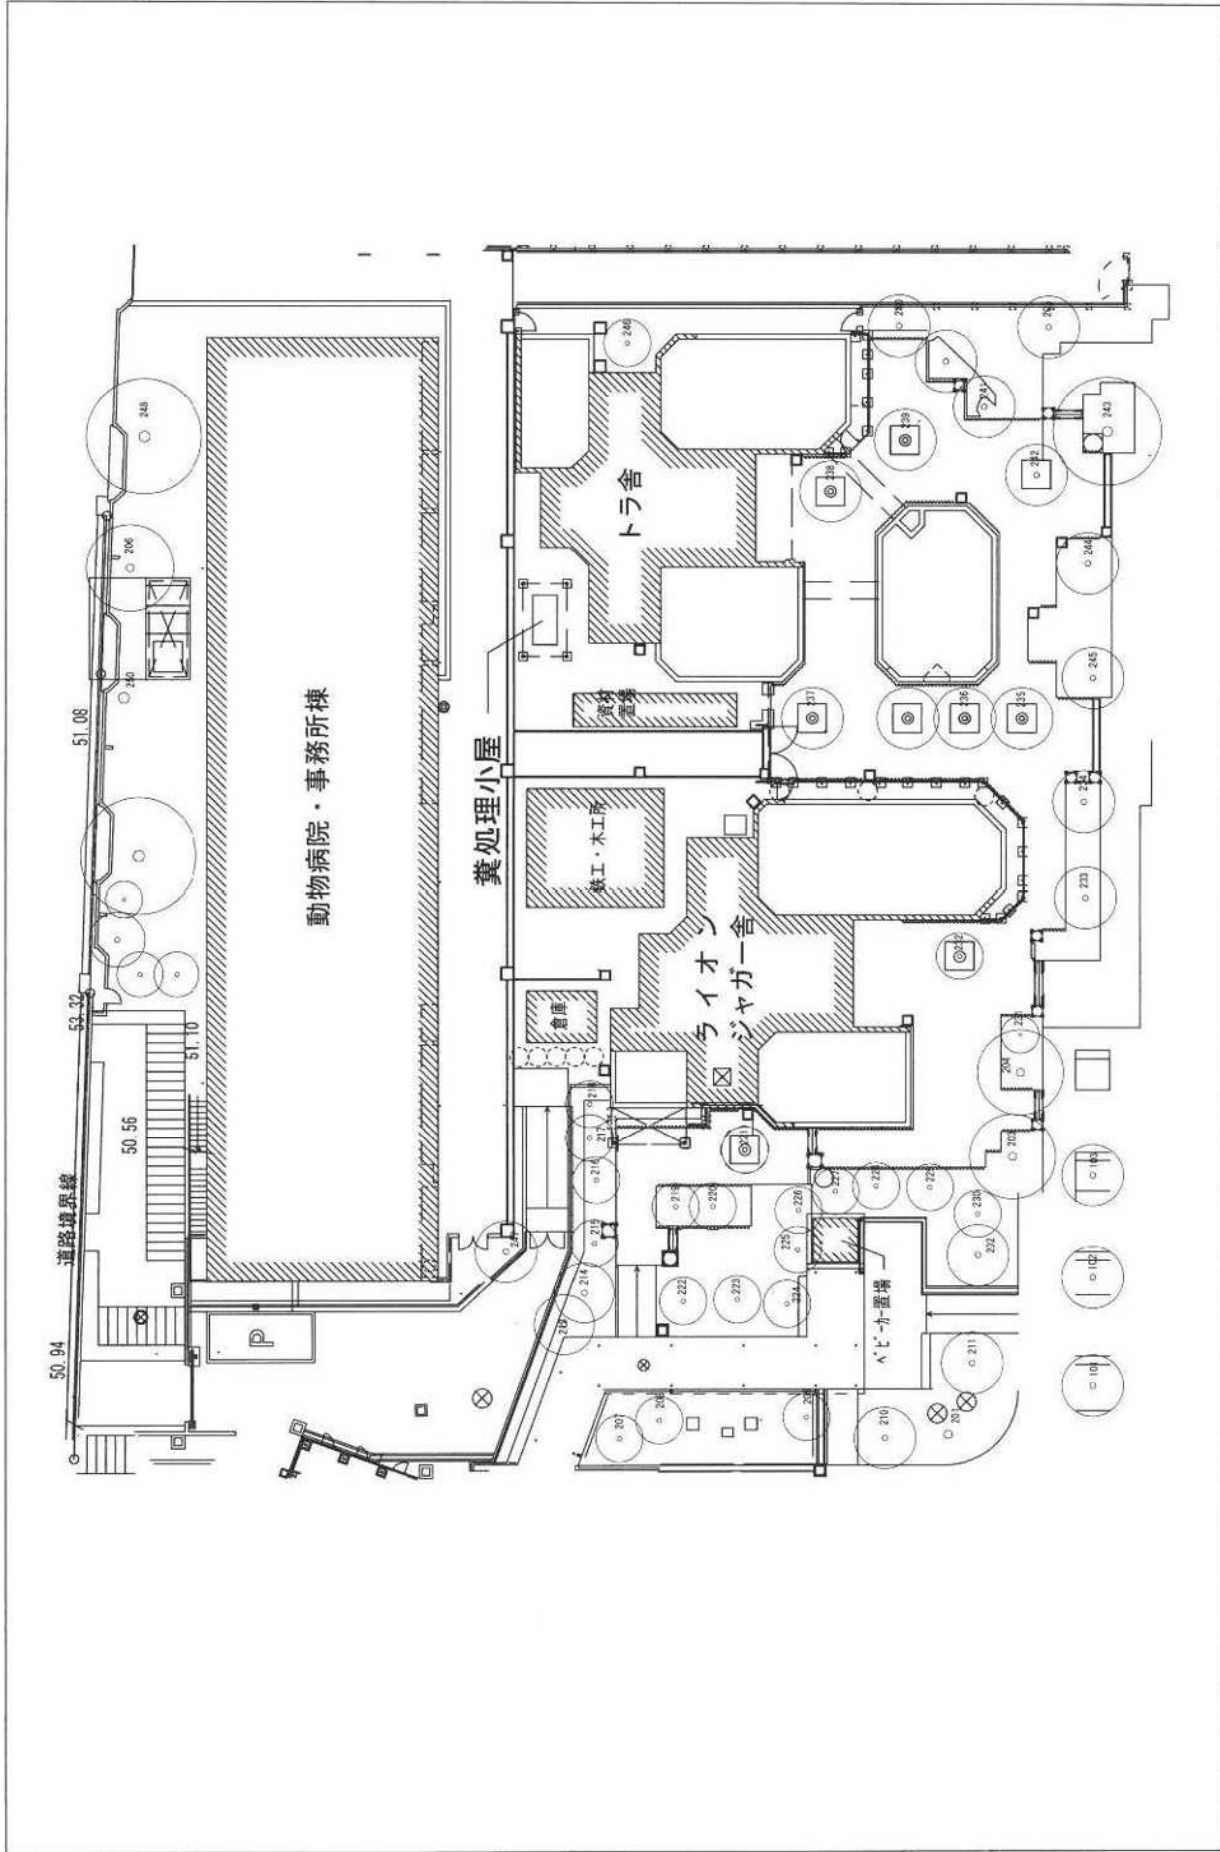

	図面名称 エリア2	京都市動物園 高木樹木平面図
	エリア2	株式会社 洛北造園

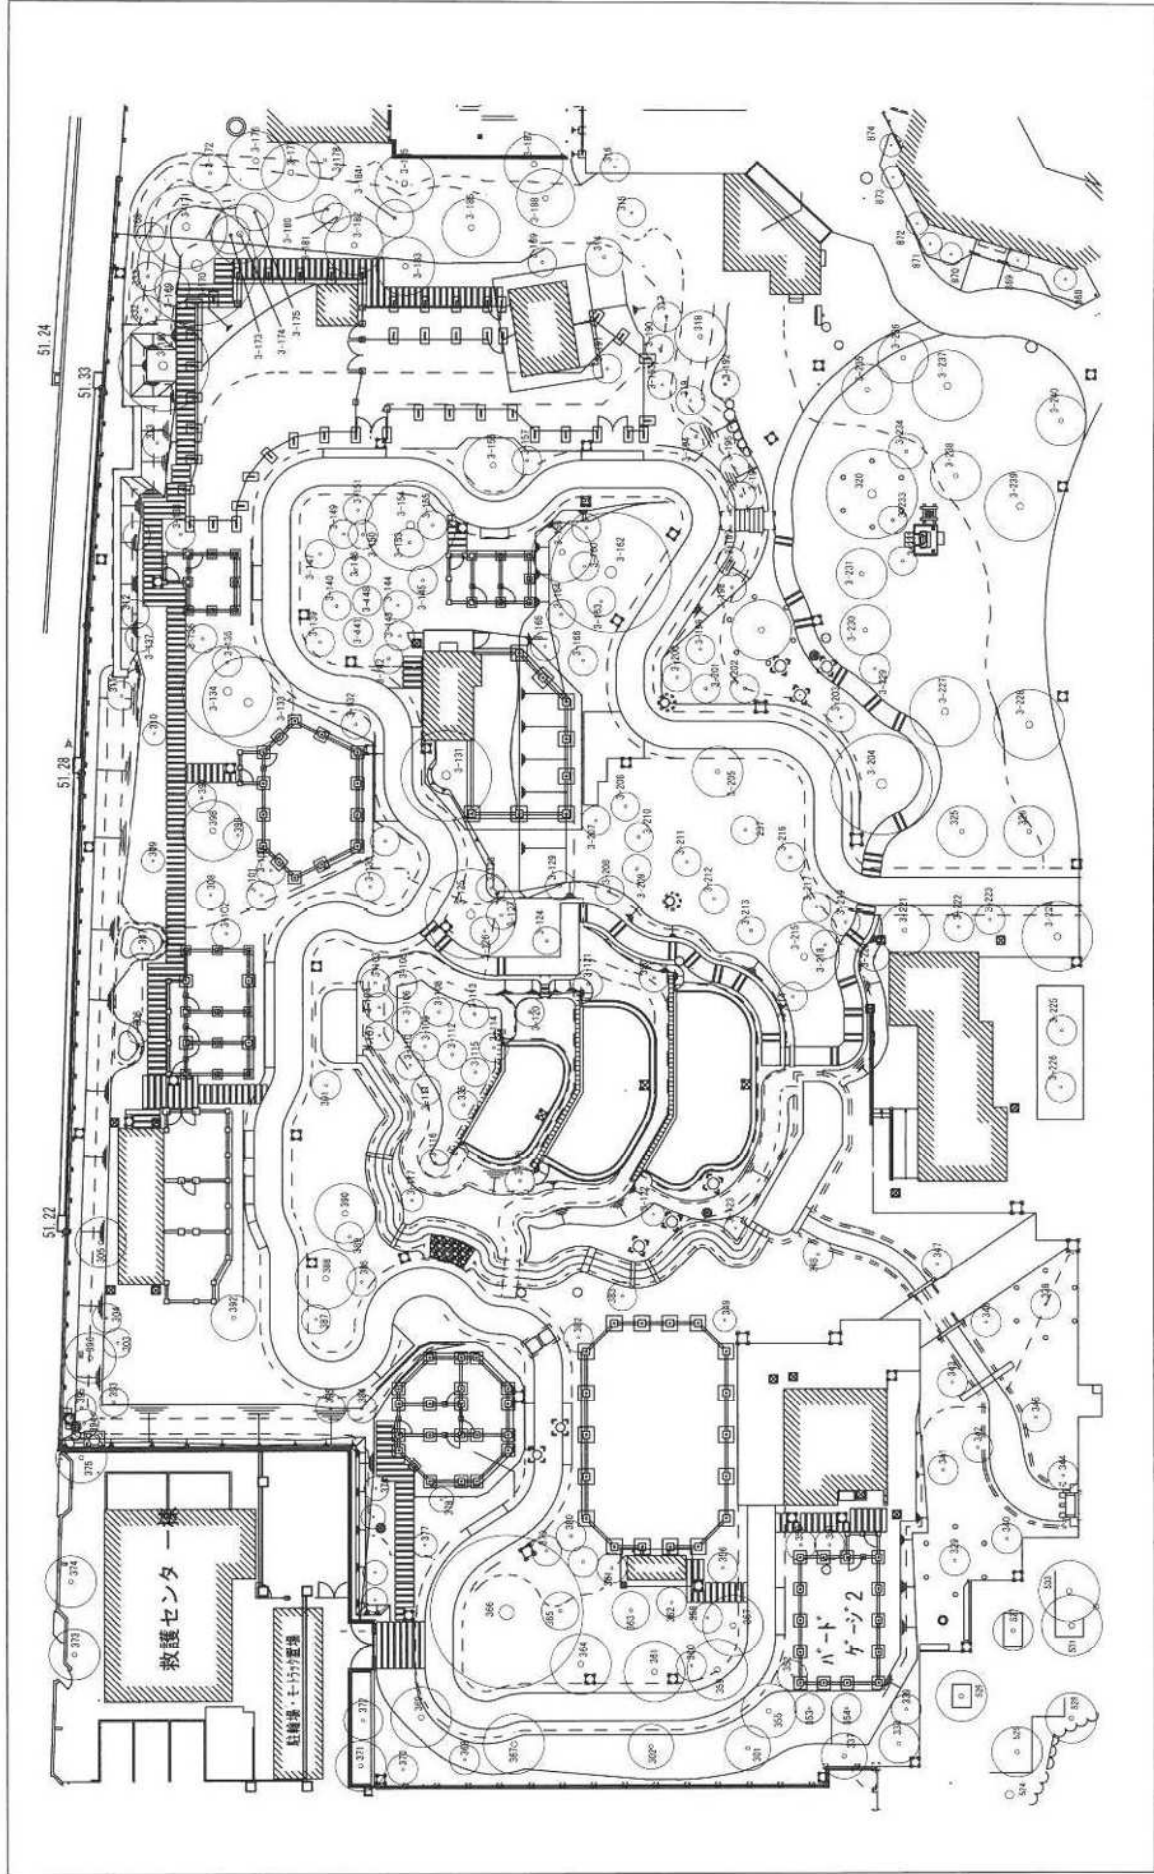

図面名称	京都市動物園 高木樹木区画
エリア3	株式会社 洛北造園

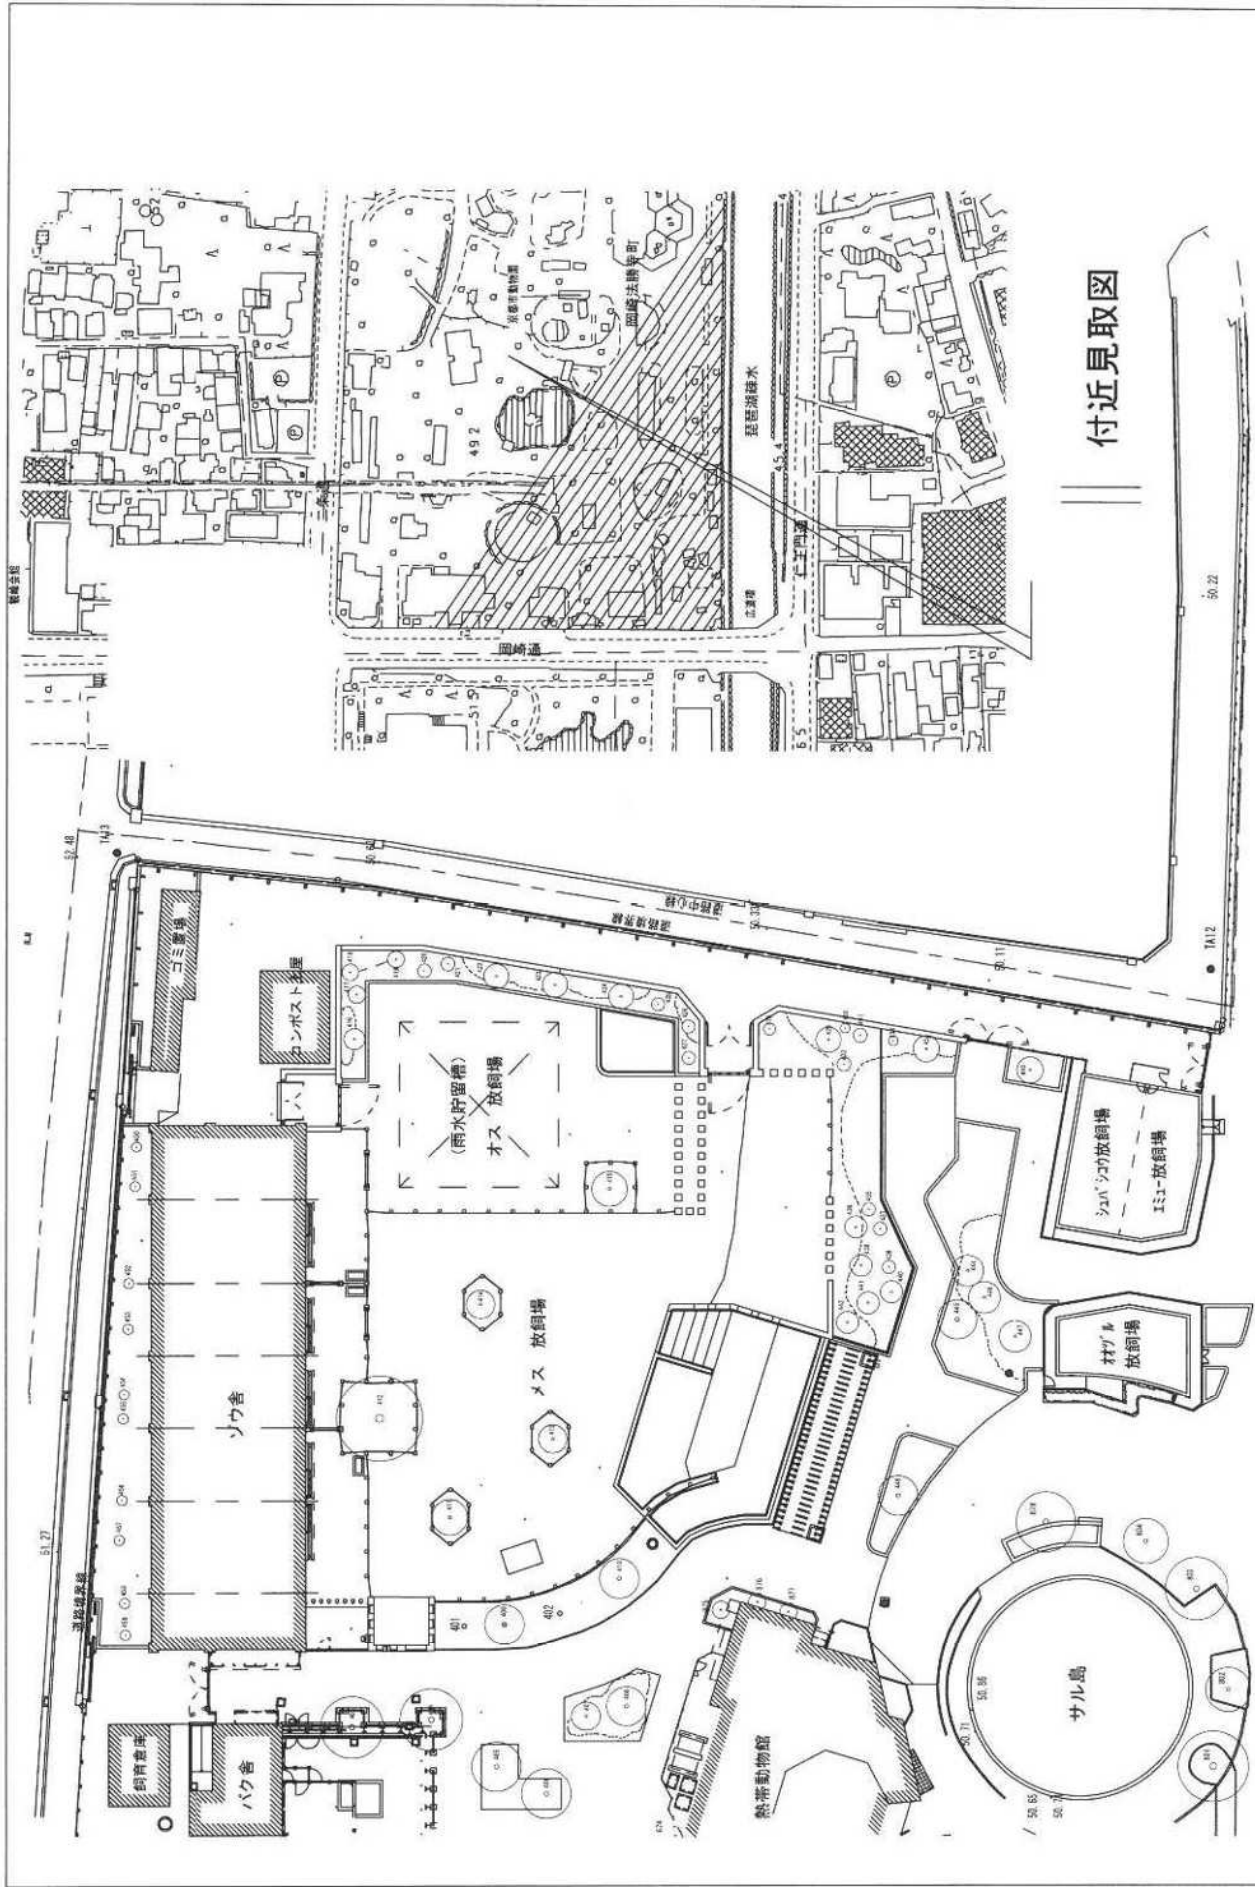

付近見取図

図面名称	京都市動物園 高木園木平面図
エリア4	株式会社 洛北造園