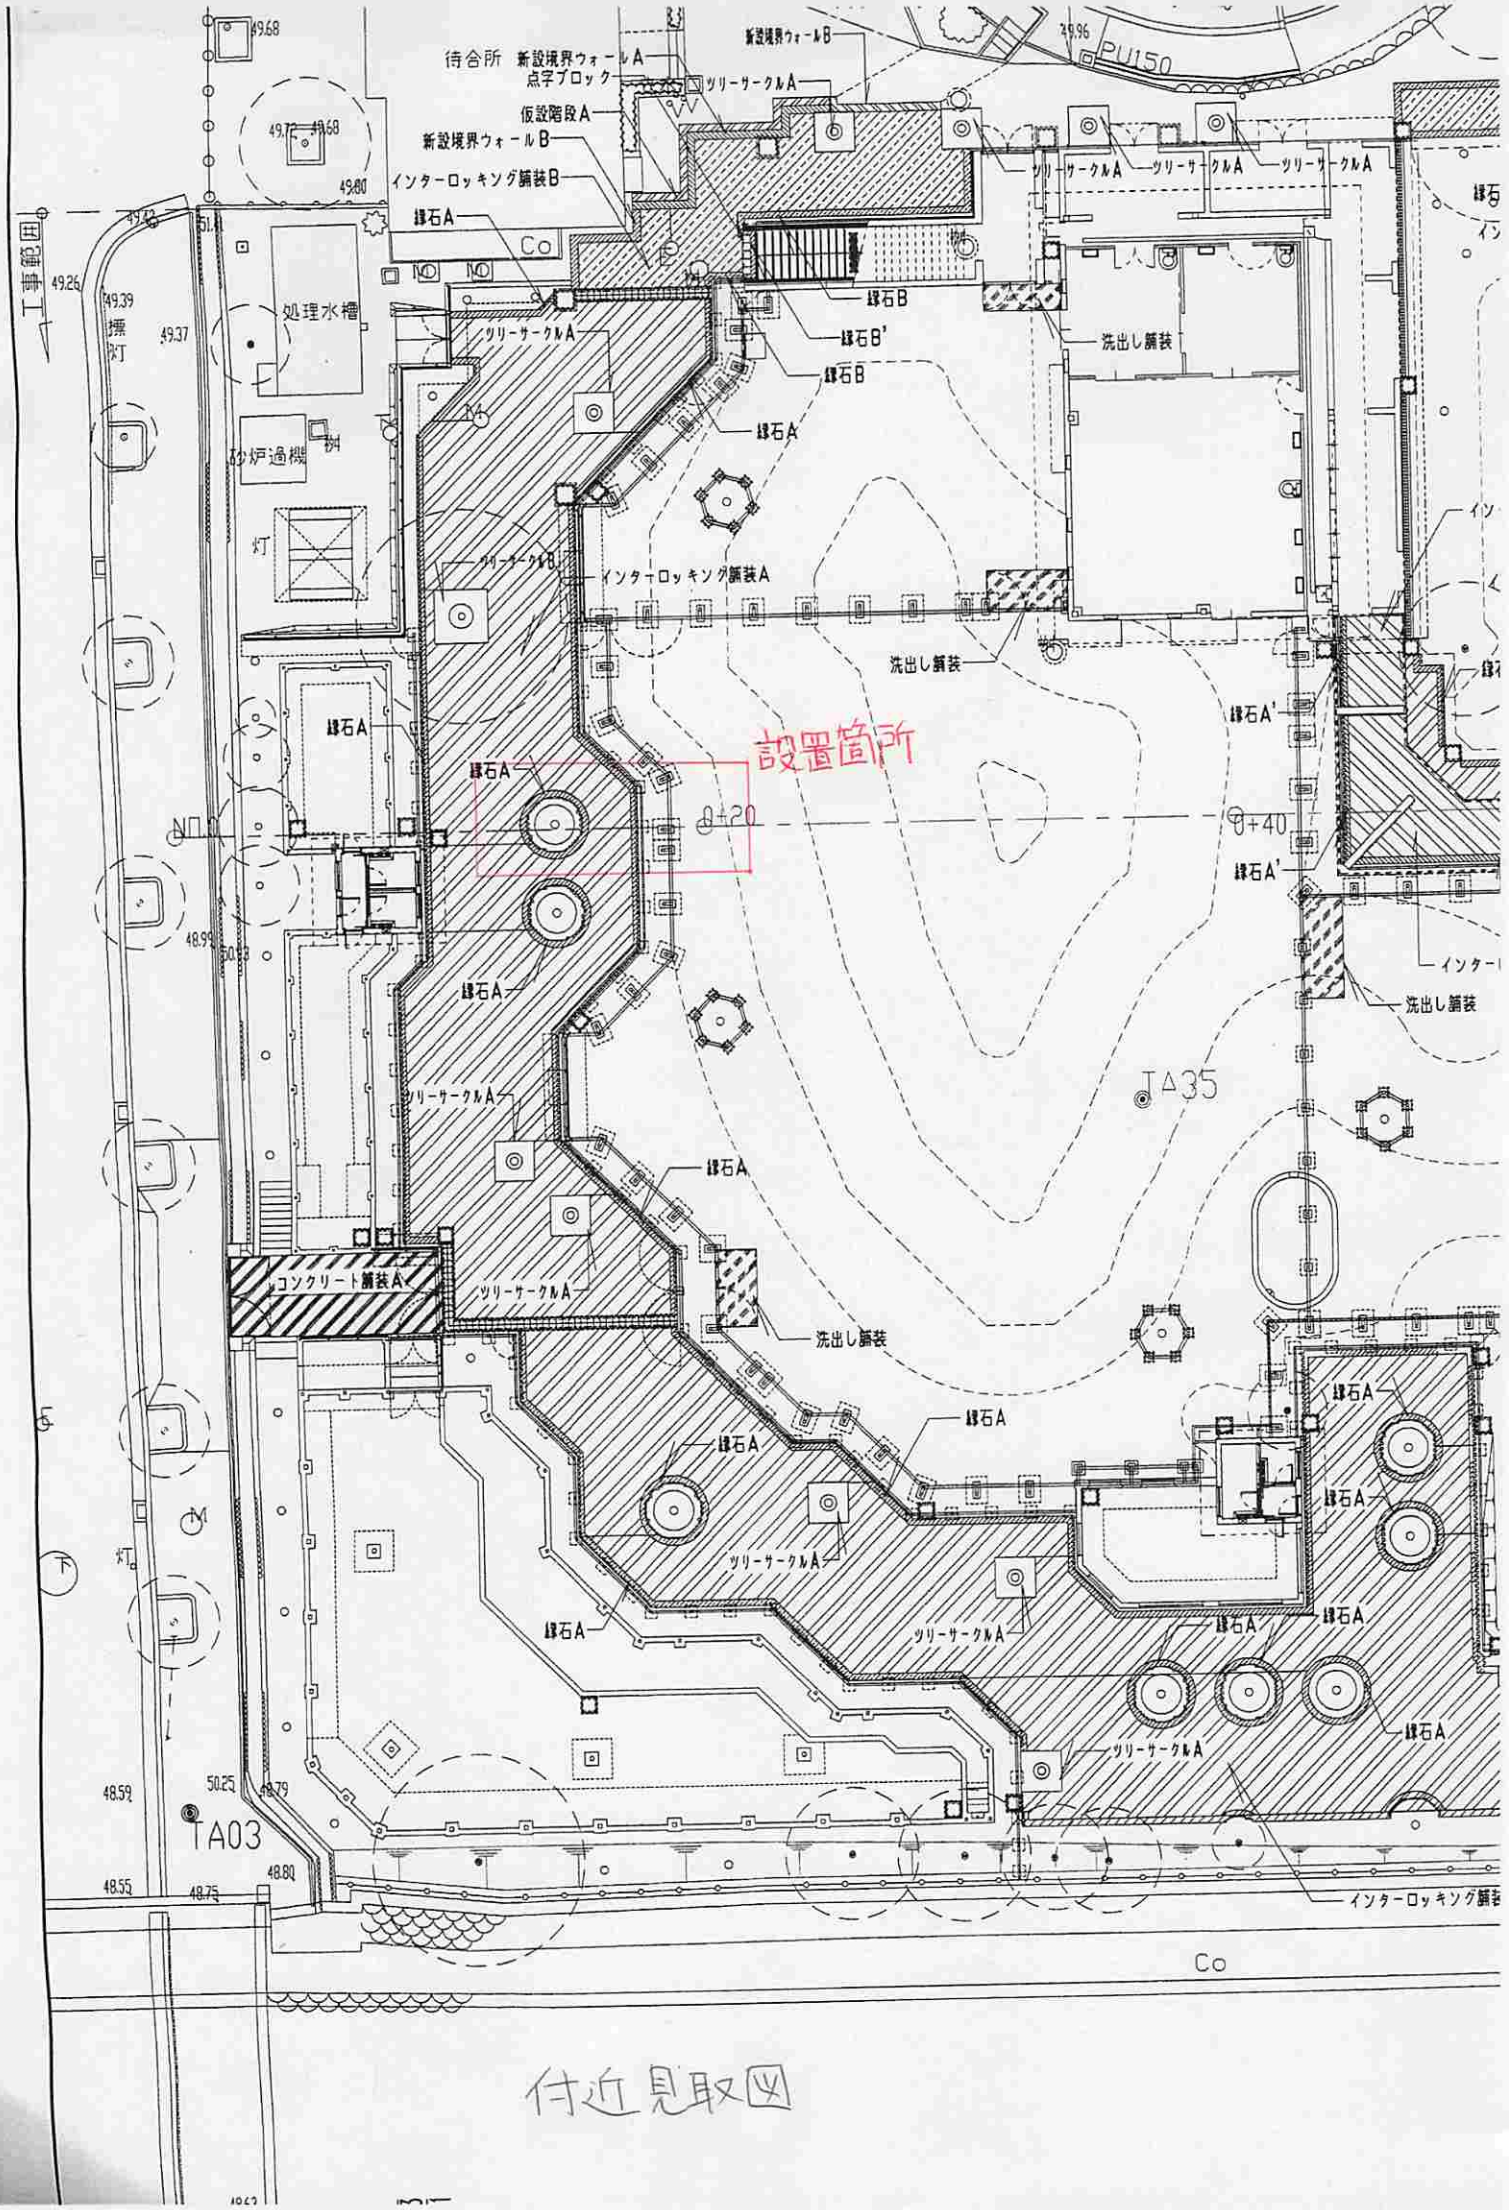

待合所
新設境界ウォールA
点字ブロック
仮設階段A
新設境界ウォールB
インターロッキング舗装B
縁石A
ツリーサークルA
新設境界ウォールB
PU150
縁石B
縁石B'
洗出し舗装
処理水槽
砂炉過機
インターロッキング舗装A
設置箇所
0+20
0+40
縁石A'
TA35
コンクリート舗装A
TA03
インターロッキング舗装
Co

付近見取図