



【建築図面】 ⑥立面図 2


記事		
凡例	(A) 外装タイルA張り (B) 外装タイルB張り (C) コンクリート打放し(化粧杉板製材)の上換水割塗布 (D) コンクリート打放し(A種)の上換水割塗布(カラー) (E) 板張り軒先 (F) ケイカル板(12×12×10)の上外装塗装材E	(G) 縦割平窓 液状塗料メッキの上リン酸処理 (H) 瓦葺 (I) 金属屋根A (J) 金属屋根B (K) ルーバー (木質樹脂被膜アルミ材) (L) コンクリート打放し(B種)の上外装塗装材E
		(M) 新設スリット目地 (N) 漆喰目地 (O) 化粧目地 (P) 打簾目地

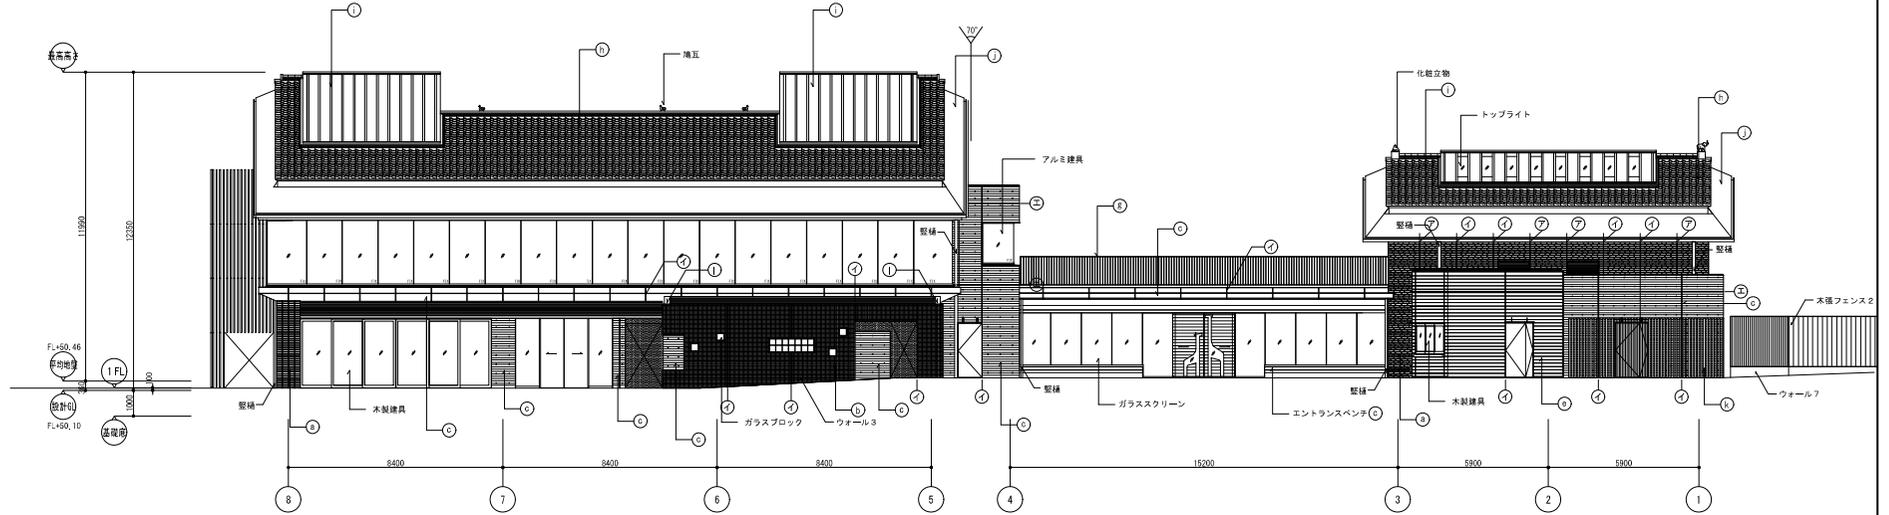


東立面図

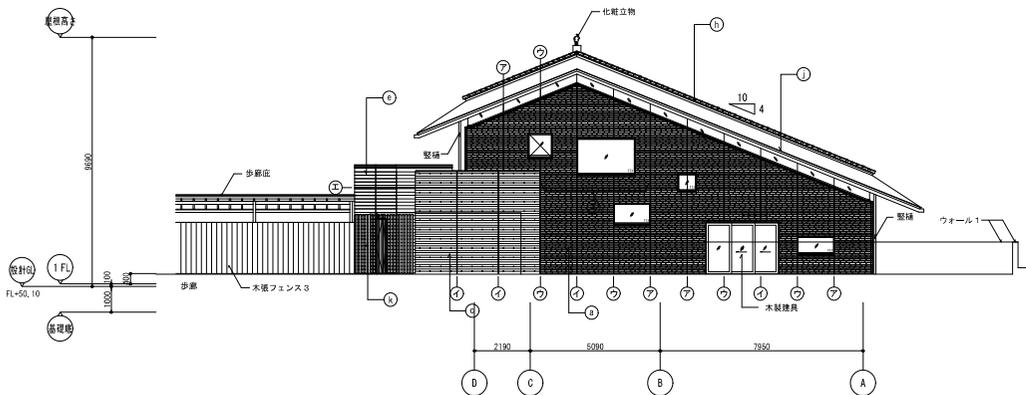


北立面図 3

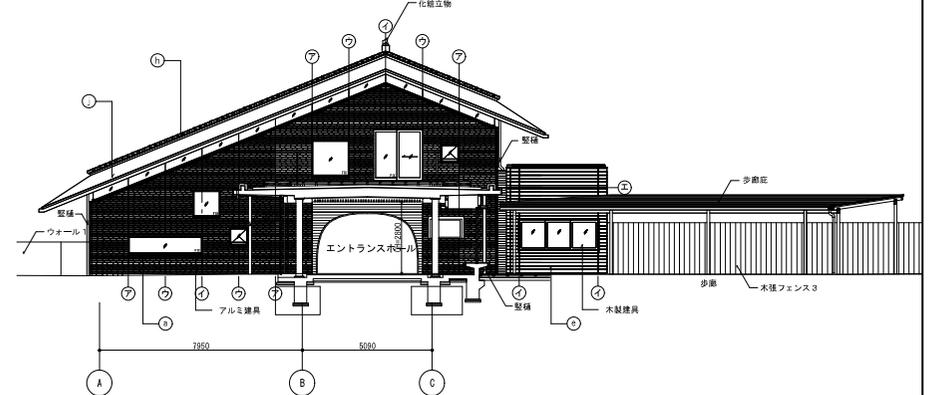


南立面図 2

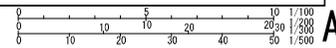


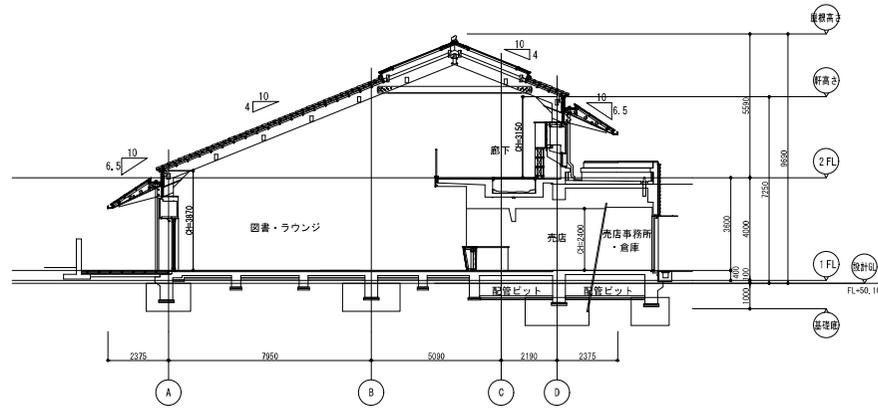


イ - イ 断面図

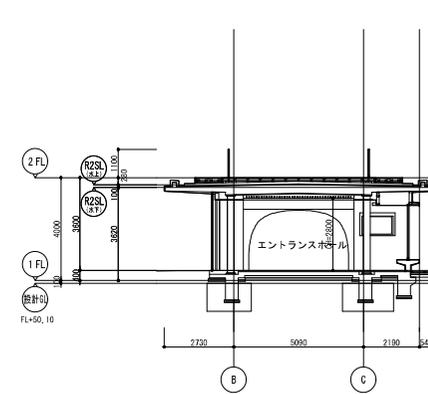


ロ - ロ 断面図

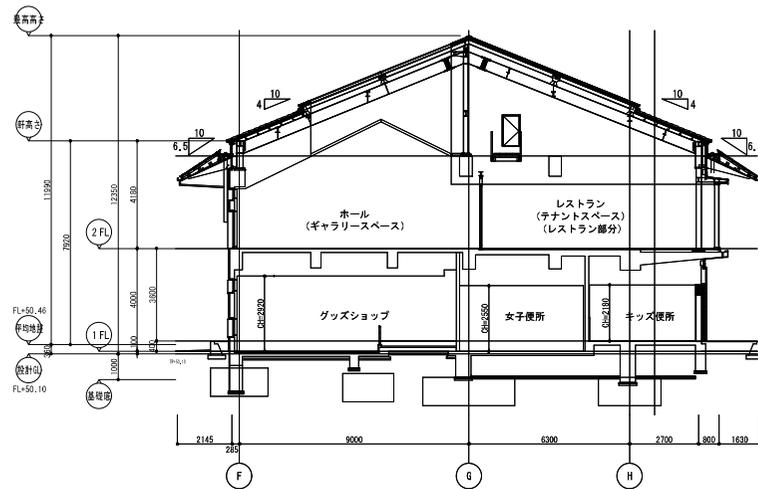


ハ - ハ 断面図

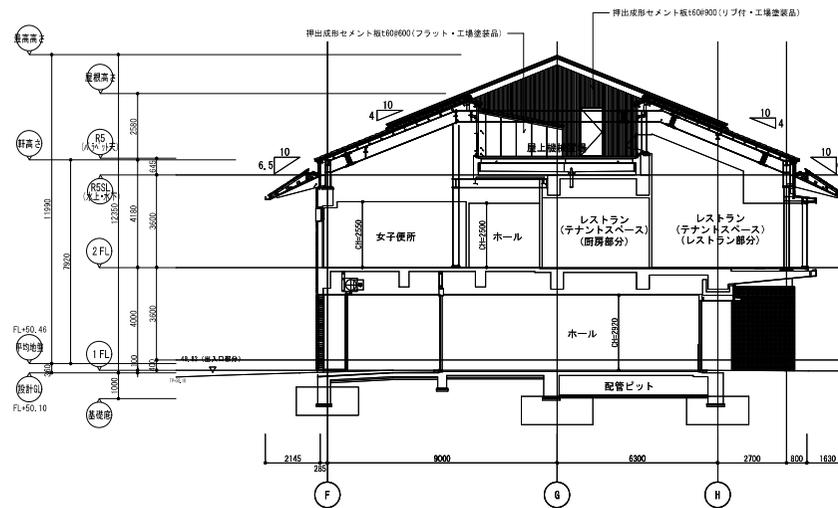


ニ - ニ 断面図

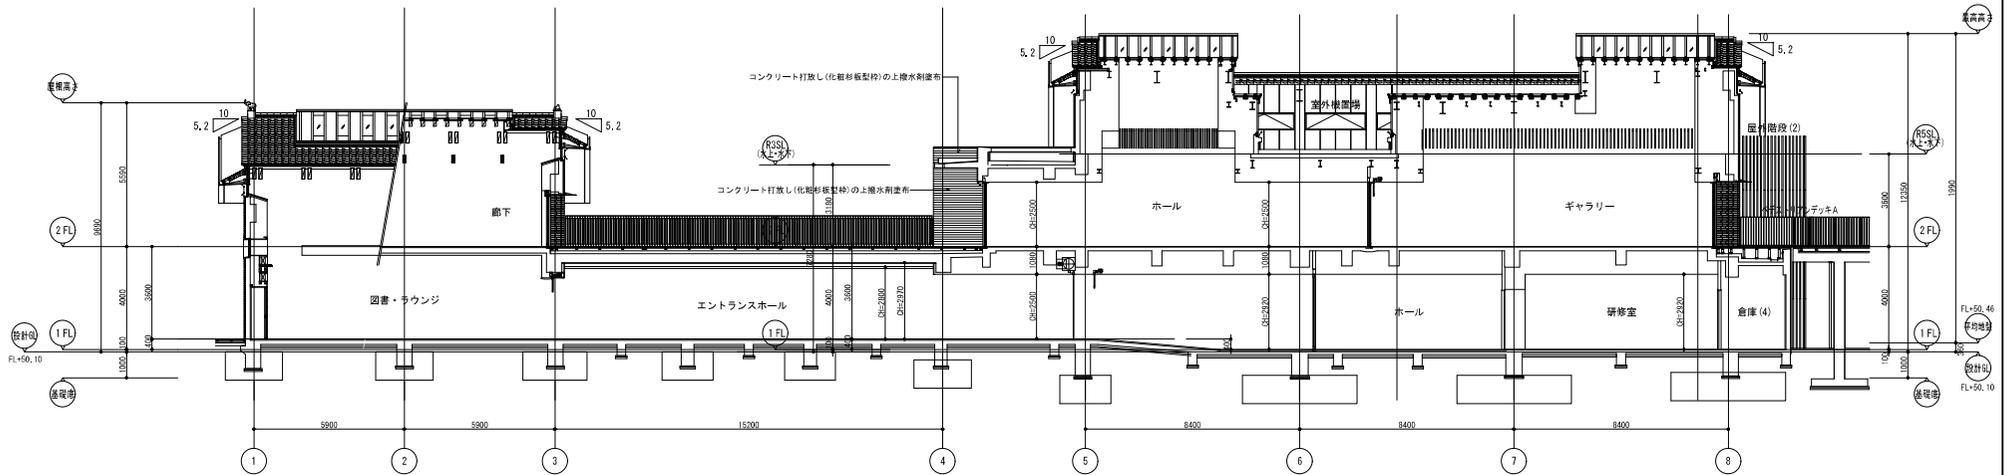

ホ - ホ 断面図

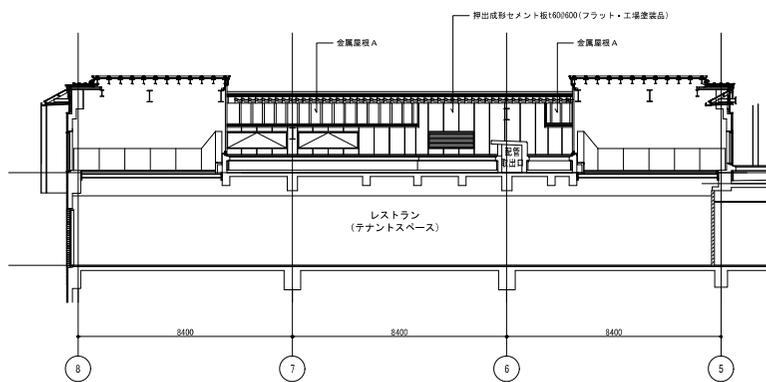

ア - ア 断面図

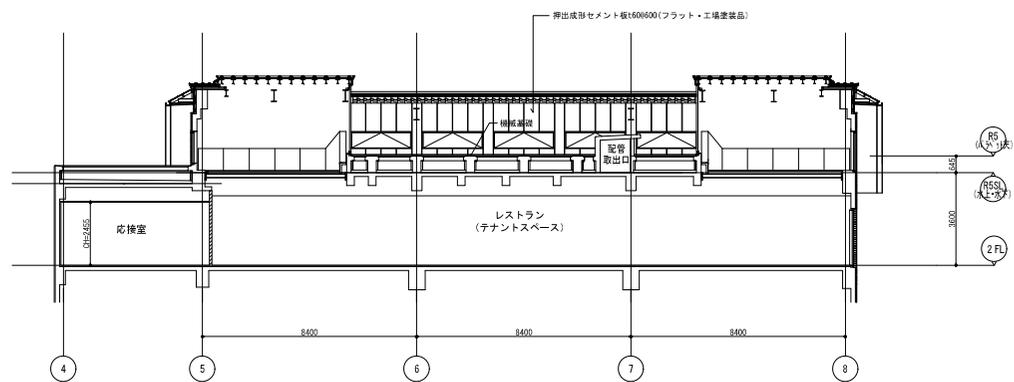

ト - ト 断面図

