

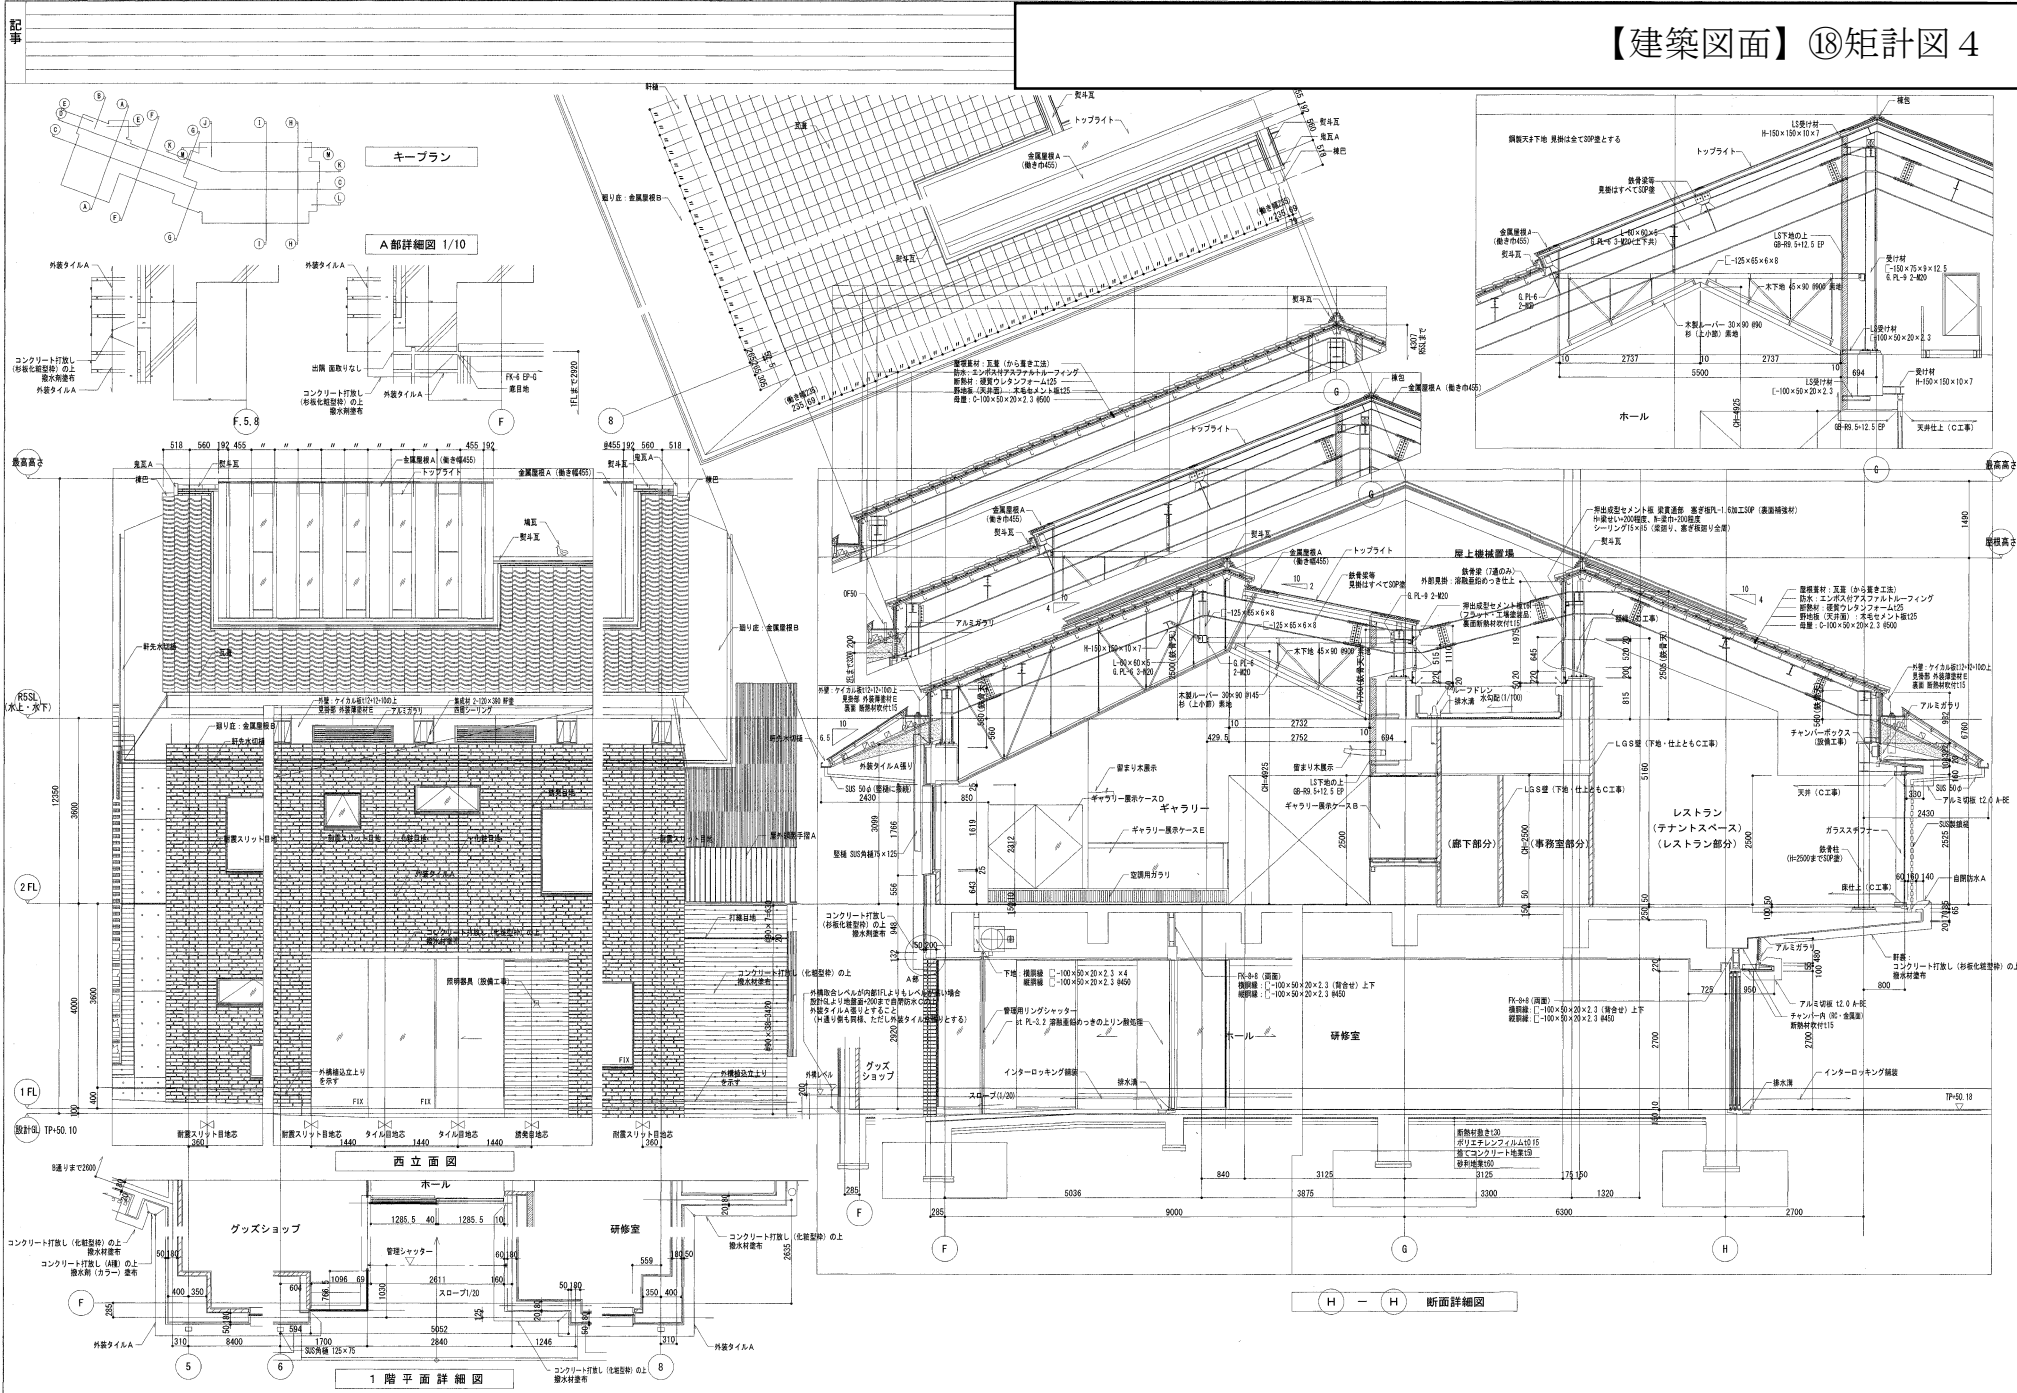




# 【建築図面】⑱ 矩計図 4

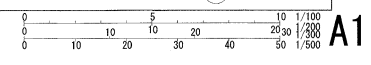

# 【建築図面】 ⑱ 矩計図 5

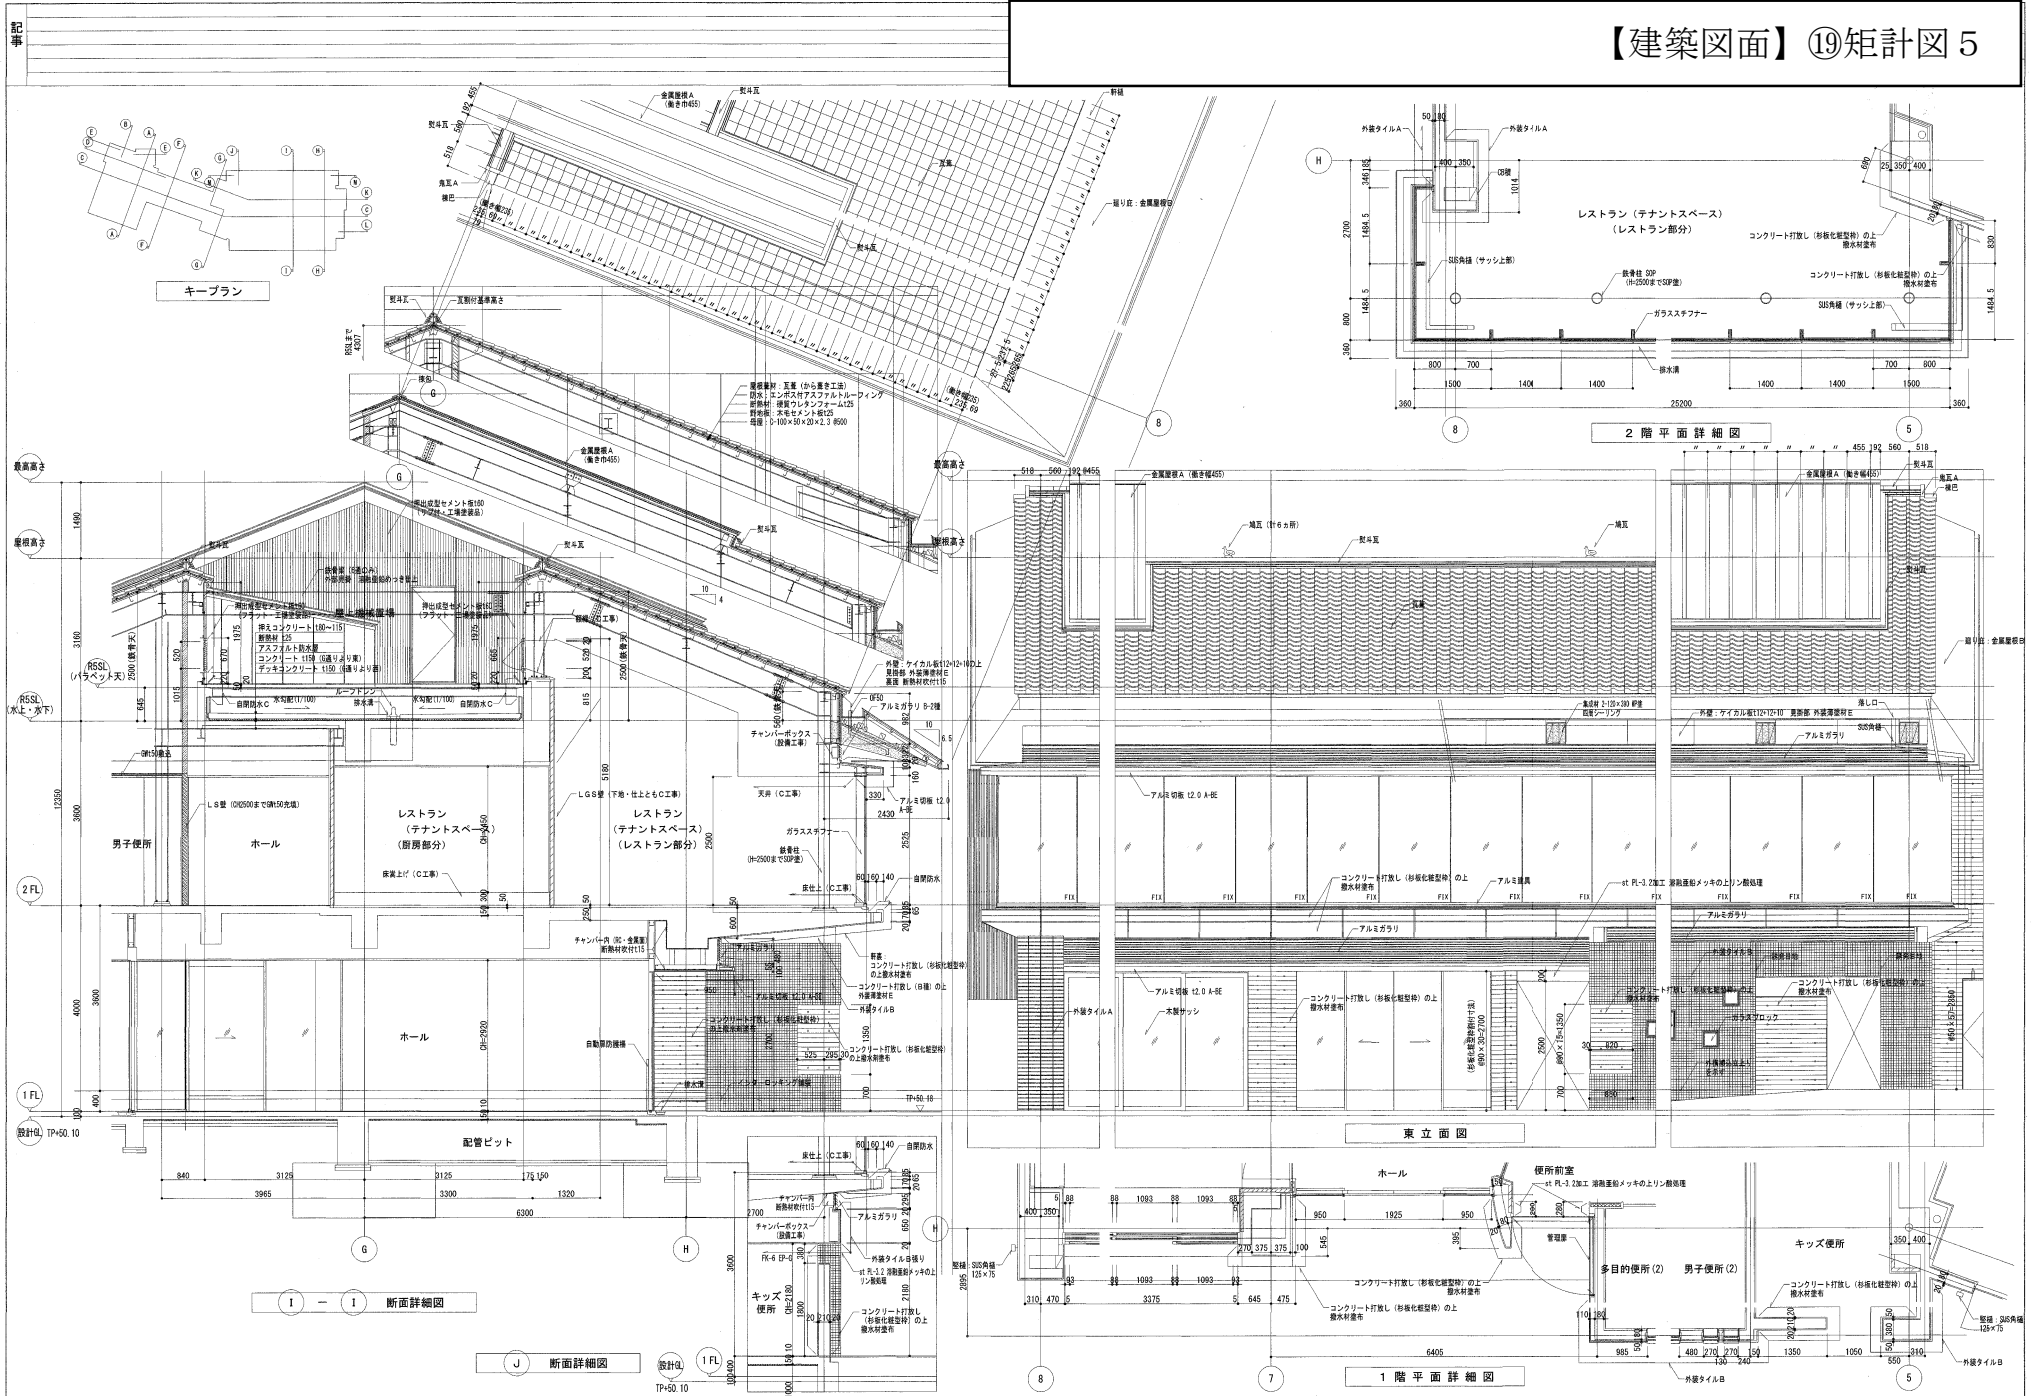

【建築図面】 ②0 矩計図 6

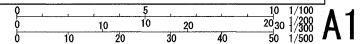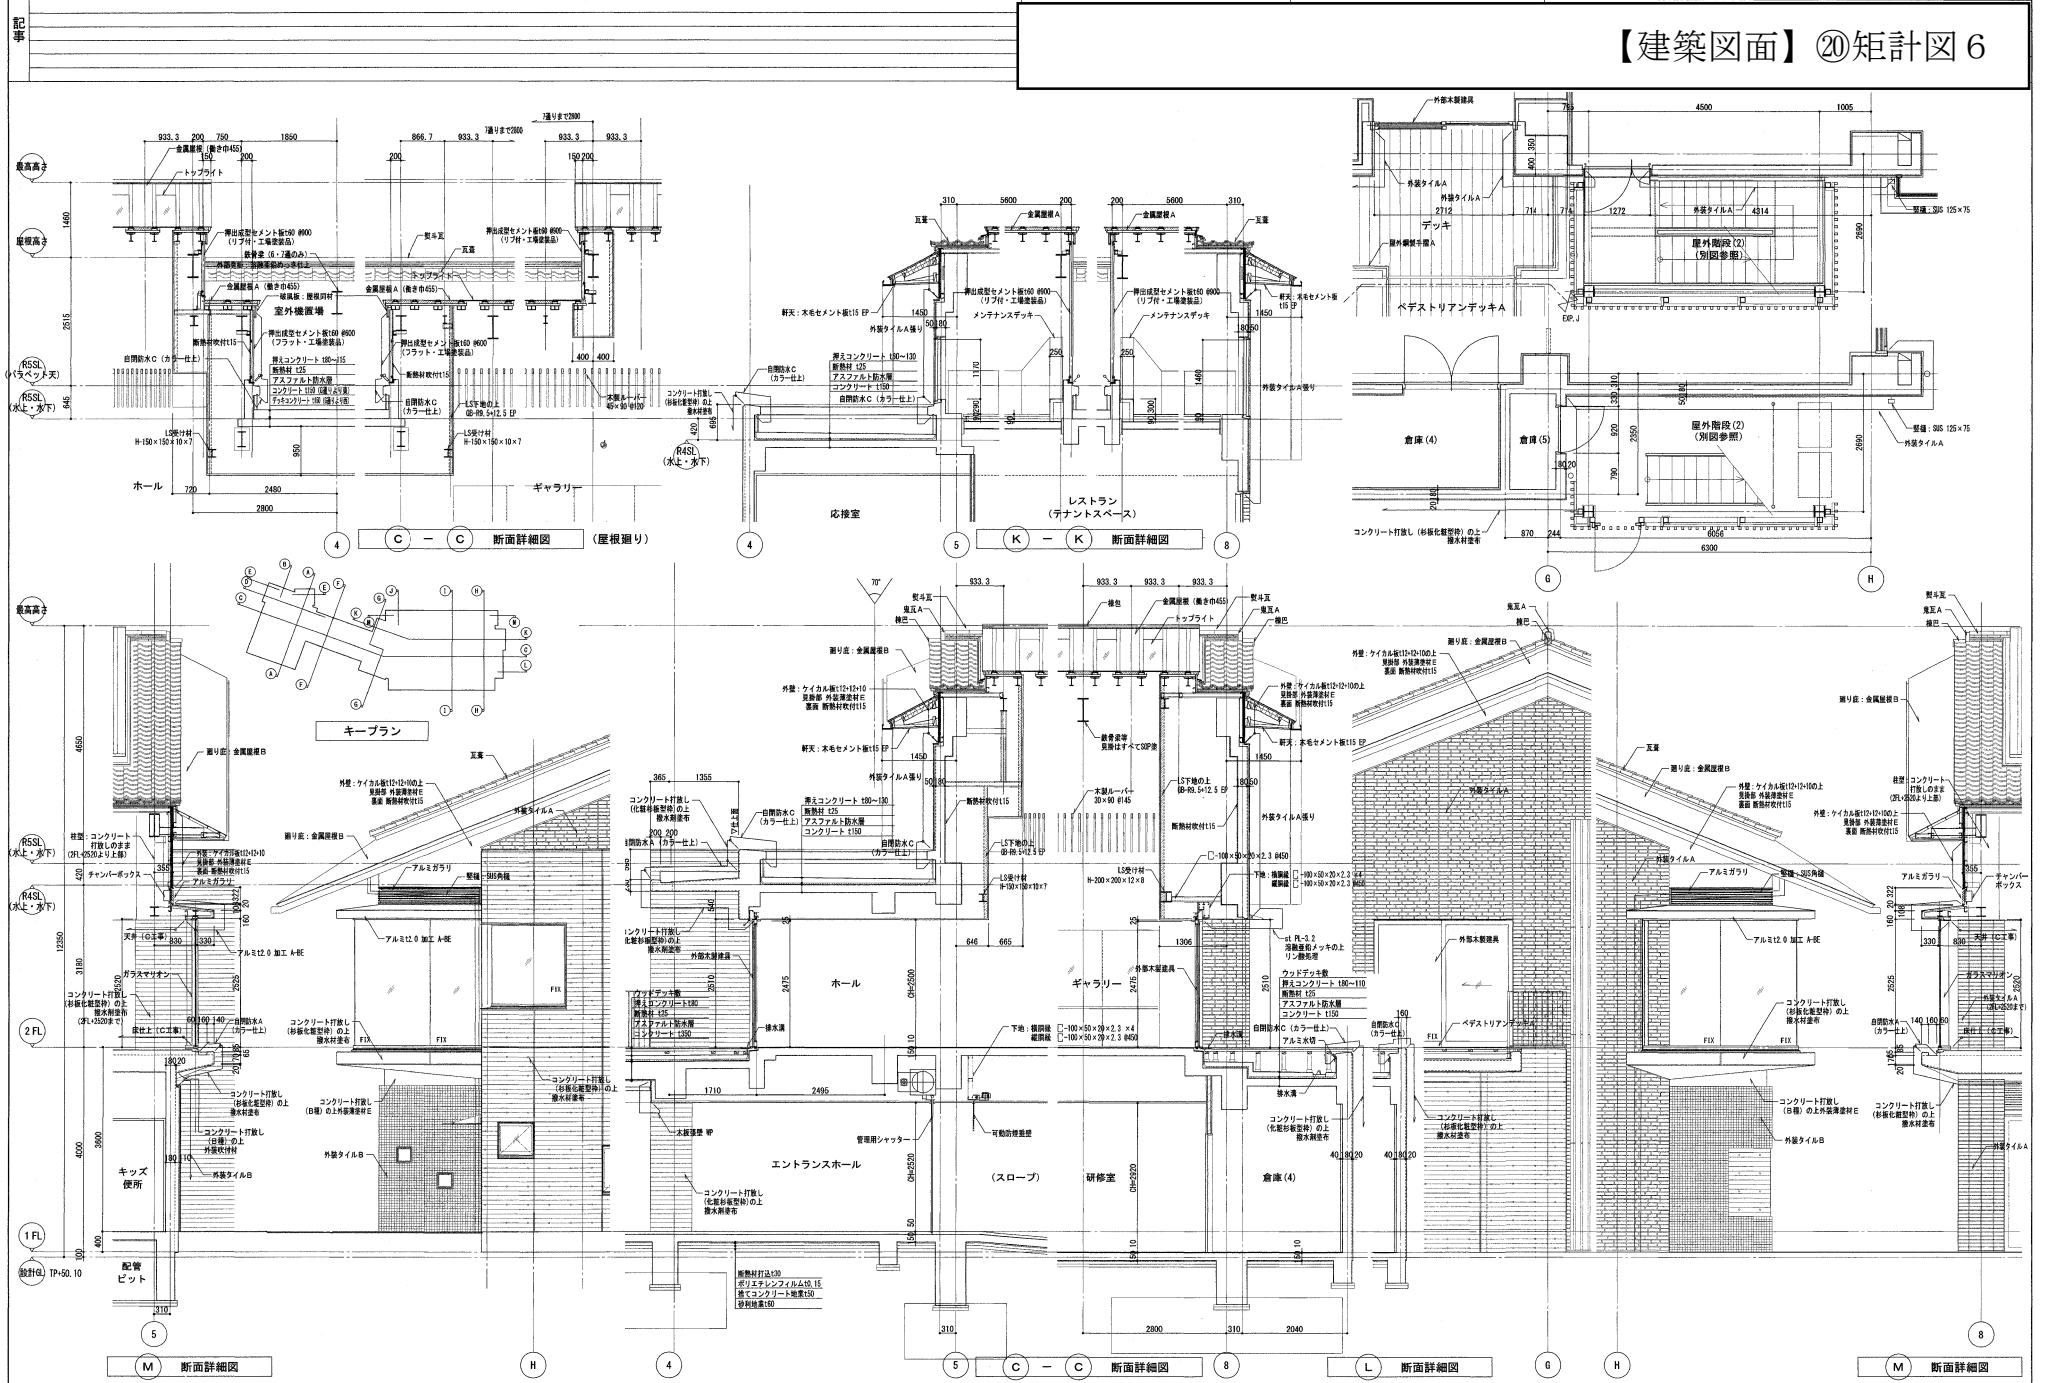


# 【建築図面】 (21) 建具表 1

記号	機構	AN 1 アルミ製FIX窓	AN 2 アルミ製FIX窓	AN 3 アルミ製FIX窓	AN 4 アルミ製FIX窓	AN 5a AN 5b アルミ製突出し排煙窓	AN 6a AN 6b AN 6c AN 6d アルミ製整すべり出窓	AN 7a AN 7b アルミ製FIX窓
図								
ガラス	P6	P6	P6	P6 飛散防止フィルム張り	P6	P6	P6	P6
材質仕上	B-2種 (グレーマット仕上)	B-2種 (グレーマット仕上)	B-2種 (グレーマット仕上)	B-2種 (グレーマット仕上)	B-2種 (グレーマット仕上)	B-2種 (グレーマット仕上)	B-2種 (グレーマット仕上)	B-2種 (グレーマット仕上)
特殊金物	外部四周アルミ切板枠	外部四周アルミ切板枠	外部四周アルミ切板枠	外部四周アルミ切板枠	外部四周アルミ切板枠	排煙オペレーター	外部四周アルミ切板枠、網戸	外部四周アルミ切板枠
図								
ガラス	P6	P8 飛散防止フィルム張り	P8 飛散防止フィルム張り	P6	P6 飛散防止フィルム張り	P6 飛散防止フィルム張り	P6	P6
材質仕上	B-2種 (グレーマット仕上)	B-2種 (グレーマット仕上)	B-2種 (グレーマット仕上)	B-2種 (グレーマット仕上)	B-2種 (グレーマット仕上)	B-2種 (グレーマット仕上)	B-2種 (グレーマット仕上)	B-2種 (グレーマット仕上)
特殊金物	外部四周アルミ切板枠	外部四周アルミ切板枠	外部四周アルミ切板枠、網戸	外部四周アルミ切板枠、網戸	外部四周アルミ切板枠	外部四周アルミ切板枠	外部四周アルミ切板枠	外部四周アルミ切板枠
図								
ガラス	P6	P6 飛散防止フィルム張り (AN 16 b のみ)	P8 飛散防止フィルム張り	P6 飛散防止フィルム張り	P6 飛散防止フィルム張り	P6 飛散防止フィルム張り	P6	P6 飛散防止フィルム張り
材質仕上	B-2種 (グレーマット仕上)	B-2種 (グレーマット仕上)	B-2種 (グレーマット仕上)	B-2種 (グレーマット仕上)	B-2種 (グレーマット仕上)	B-2種 (グレーマット仕上)	B-2種 (グレーマット仕上)	B-2種 (グレーマット仕上)
特殊金物	外部四周アルミ切板枠	外部四周アルミ切板枠	外部四周アルミ切板枠、網戸	外部四周アルミ切板枠	外部四周アルミ切板枠	外部四周アルミ切板枠	外部四周アルミ切板枠	外部四周アルミ切板枠、網戸

建具種別	ガラス		ガラス		その他符号凡例	種 特 定 防 火 設 備	内 部	外 部
	略号	建具種別	略号	建具種別				
AD	アルミ製戸	SSS	ステンレスシャッター	H	ふすま	防 法2条9号のニ ロに規定する防火設備	3	
AW	アルミ製窓	LD	鋳製鋸歯戸	P	経障子	電 気 錠	1	
ACW	アルミ製カーテンウォール	HLD	上吊式鋳製経量引戸	WD	木製戸	煙 感 知 器 連 動 閉 鎖 式	2	
AG	アルミ製ガラリ	LS	軽量シャッター	WW	木製窓	AT 気密性建具	4	
S	鋼製三方枠	SSD	ステンレス製戸	FS	布製シャッター	SAT 簡易気密性建具		
SD	鋼製戸	SSW	ステンレス製窓					
SW	鋼製窓	SSG	ステンレス製ガラリ					
SCW	鋼製カーテンウォール	SSCW	ステンレス製カーテンウォール					
SG	鋼製ガラリ	OHD	オーバーヘッドドア					
SS	重畳シャッター	NLD	気密性上吊戸					

【建築図面】 (22) 建具表 2

符号	機構	AN 22	AN 23	AN 24	AN 25	AN 26	AN 27
		アルミ製突出し排煙窓	アルミ製FIX窓	アルミ製FIX窓	自然換気スリット付アルミ製FIX窓	アルミ製突出し排煙窓	アルミ製突出し窓
		タイル面 縦枠	タイル面	タイル面	打放し面	タイル面 縦枠	タイル面 縦枠
図							
ガラス		P6	P6 飛散防止フィルム張り	P6	P6	P6	P6
材質仕上		B-2種 (グレーマット仕上)	B-2種 (グレーマット仕上)	B-2種 (グレーマット仕上)	B-2種 (グレーマット仕上)	B-2種 (グレーマット仕上)	B-2種 (グレーマット仕上)
特殊金物		外部四周アルミ切板枠、網戸 排煙オペレーター	外部四周アルミ切板枠	外部四周アルミ切板枠	自然換気スリット	外部四周アルミ切板枠、網戸 排煙オペレーター	外部四周アルミ切板枠、網戸

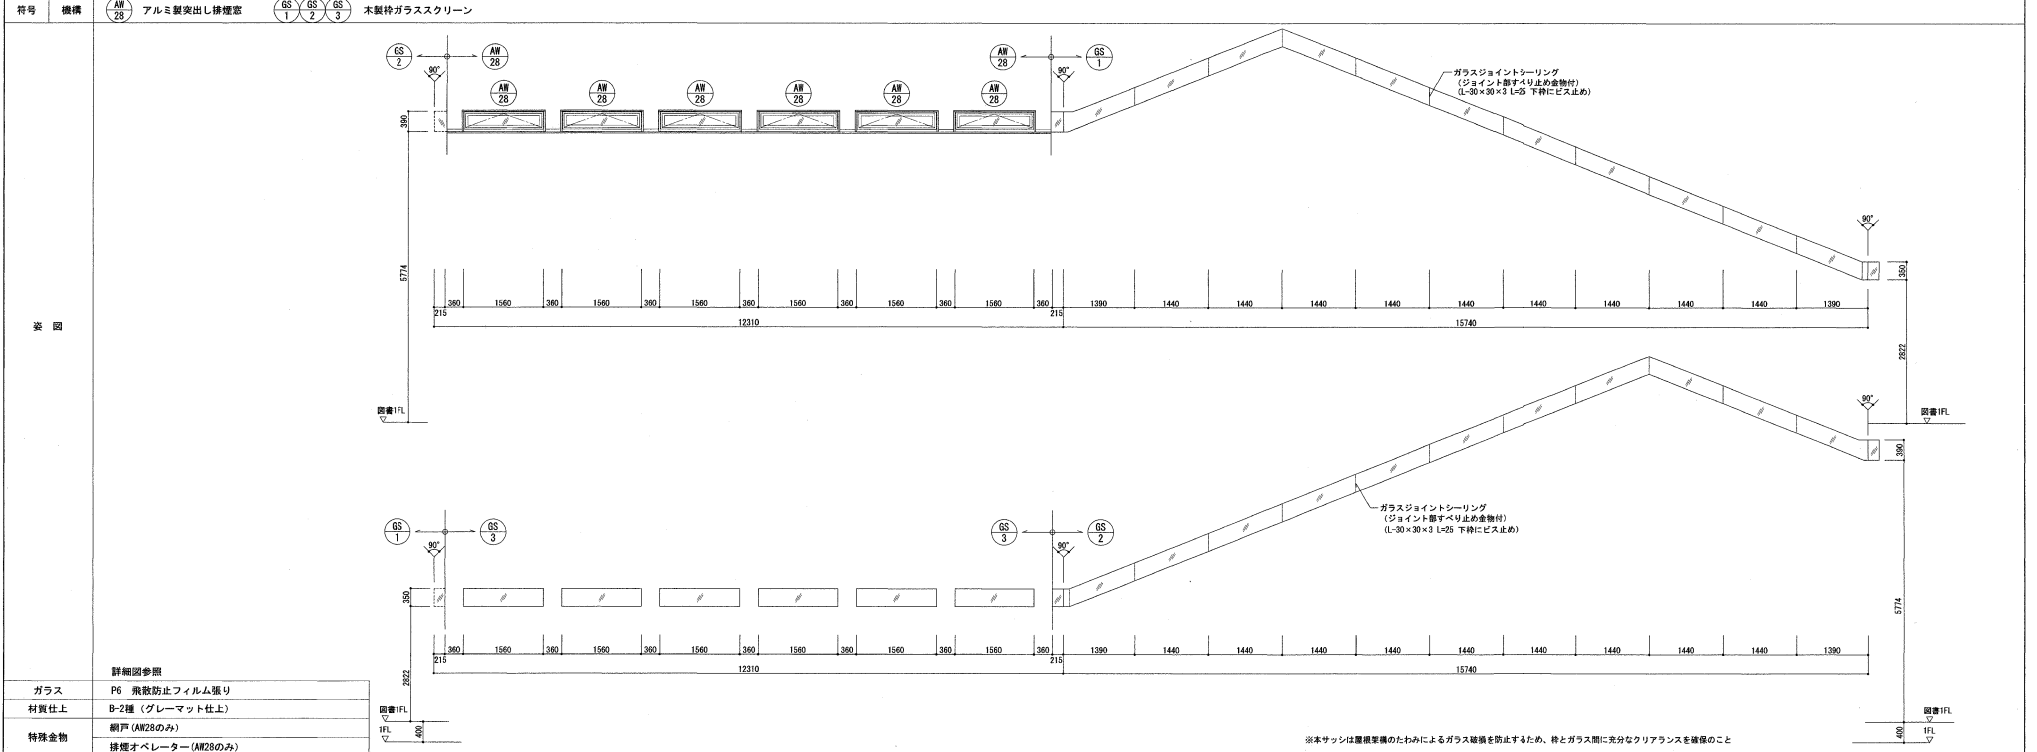

略号	建具種別	略号	建具種別	略号	ガラス	略号	ガラス	その他	許容	種類	1	2	3	4	内部	外部
AD	アルミ製戸	SSS	ステンレスシャッター	H	ふすま	P	フロート板ガラス	IG	複層ガラス	SS	ステンレス製				床仕上がりの場合 (SS-1.2)	床レベルが同じ場合 (SS-4)
AW	アルミ製窓	LD	鋳製軽量戸	P	紙障子	F	型板ガラス	SIG	防音複層ガラス	S	鋼製				床仕上がり異なる場合 (SS-1.2)	床レベル異なる場合 (SS-3)
ACW	アルミ製カーテンウォール	HLD	上吊式鋼製軽量引戸	WD	木製戸	NF	網入型板ガラス	HR	熱線反射ガラス	B	黄銅製				床レベル異なる場合 (SS-2)	気密性建具の場合 (SS-3.4)
AG	アルミ製ガラリ	LS	軽量シャッター	NW	木製窓	WF	網入型板ガラス	HR	高性能熱線反射ガラス	W	木製					
S	鋼製三方枠	SSD	ステンレス製窓	FS	布製シャッター	NP	網入磨き板ガラス	DS	倍強度ガラス	AT	気密性建具					
SD	鋼製戸	SSW	ステンレス製窓			WP	網入磨き板ガラス	L	合わせガラス	TB	テラゾブロック製					
SW	鋼製窓	SSG	ステンレス製ガラリ			HAP	熱線吸収フロート板ガラス	PB	鉛ガラス							
SCW	鋼製カーテンウォール	SSCH	ステンレス製カーテンウォール			HANP	熱線吸収網入磨き板ガラス	GB	ガラスブロック							
SG	鋼製ガラリ	OHD	オーバーヘッドア			HAWP	熱線吸収網入磨き板ガラス									
SS	重量シャッター	NLD	気密性上吊戸			T	強化ガラス									

